

ПЛАН
земельної ділянки


Додаток до рішення міської ради
№ _____ від "___" _____ 202__ р.

Кадастровий номер: 0710100000:21:085:0025

Місце розташування: м. Луцьк, вул. Гірна, 24

Землекористувач: громадянин Дзвінчук Петро Володимирович

Ситуаційний план

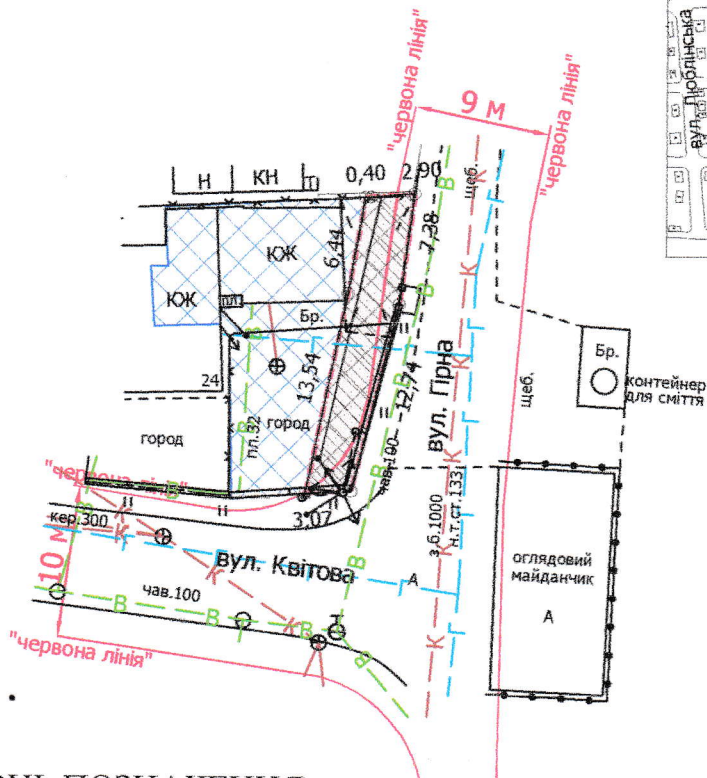

УМОВНІ ПОЗНАЧЕННЯ

- 0,0065 га** — земельна ділянка, що надається в оренду для будівництва та обслуговування жилого будинку, господарських будівель і споруд [02.01 - для будівництва і обслуговування житлового будинку, господарських будівель і споруд (присадибна ділянка)]
- 0,0174 га** — земельна ділянка гр. Дзвінчука П.В., право власності на яку зареєстровано у Державному реєстрі речових прав на нерухоме майно від 25.01.2021, номер запису про право власності: 40256219, для будівництва та обслуговування жилого будинку, господарських будівель і споруд
- 0,0065 га** — обмеження, встановлене щодо використання земельної ділянки [зона охорони археологічного культурного шару (01.02.4)]
- 0,0053 га** — обмеження, встановлене щодо використання земельної ділянки [охоронна зона навколо (уздовж) об'єкта енергетичної системи (01.05) - повітряна лінія електропередачі]
- 0,0065 га** — обмеження, встановлене щодо використання земельної ділянки [охоронна зона навколо інженерних комунікацій (01.08) - водопровід]
- 0,0021 га** — обмеження, встановлене щодо використання земельної ділянки [території в червоних лініях (06.01.1)]

СЕКРЕТАР МІСЬКОЇ РАДИ

Юрій БЕЗПЯТКО

Директор	Завадський В.М.	Масштаб 1: 500	
Перевірів	Завадський В.М.		
Виконав	Сілюк О.П.	Площа земельної ділянки (га)	З них в оренду (га)
ПІП «Луцькземресурс»		0,0065	0,0065