

ПЛАН
земельної ділянки


Додаток до рішення міської ради
№ _____ від " ____ " _____ 20 ____ р.

Кадастровий номер: 0710100000:31:115:0016

Місце розташування: м. Луцьк, вул. Героїв
рятувальників, 4/1

Землекористувач:
громадянин Гонтар Володимир Миколайович

Ситуаційна схема

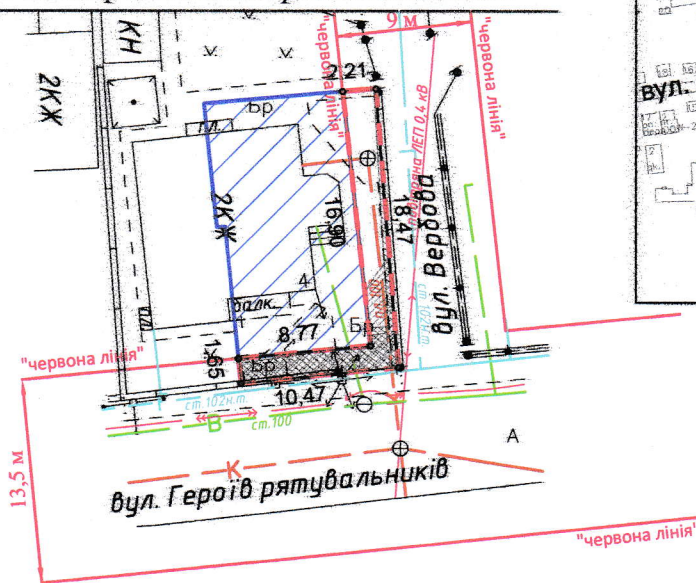

УМОВНІ ПОЗНАЧЕННЯ:

- 0,0050 га - земельна ділянка, що надається в оренду в межах "червоних ліній" для обслуговування жилого будинку, господарських будівель і споруд [02.01 - для будівництва і обслуговування житлового будинку, господарських будівель і споруд (присадибна ділянка)]
- 0,0050 га - земельна ділянка, що була надана в оренду гр. Гонтару В.М. згідно з договором оренди землі від 14.10.2008 за № 040807700451
- 0,0152 га - земельна ділянка гр. Гонтара В.М., право власності на яку зареєстровано в Державному реєстрі речових прав на нерухоме майно від 03.09.2024, номер відомостей про речове право: 56553778, для будівництва та обслуговування жилого будинку, господарських будівель і споруд
- 0,0050 га - обмеження, встановлене щодо використання земельної ділянки [зона охорони археологічного культурного шару (01.02.4)]
- 0,0018 га - обмеження, встановлене щодо використання земельної ділянки [охоронна зона навколо (уздовж) об'єкта енергетичної системи (01.04) - повітряна лінія електронної комунікаційної мережі]
- 0,0024 га - обмеження, встановлене щодо використання земельної ділянки [охоронна зона навколо (уздовж) об'єкта енергетичної системи (01.05) - повітряна лінія електропередачі]
- 0,0024 га - обмеження, встановлене щодо використання земельної ділянки [охоронна зона навколо інженерних комунікацій (01.08) - газопровід, водопровід]
- 0,0050 га - обмеження, встановлене щодо використання земельної ділянки [другий пояс зони санітарної охорони джерел та об'єктів централізованого питного водопостачання (обмеження) (02.01.2)]
- 0,0050 га - обмеження, встановлене щодо використання земельної ділянки [території в червоних лініях (06.01.1)]

СЕКРЕТАР МІСЬКОЇ РАДИ

Юрій БЕЗПЯТКО

ФОП Відповідальний за якість робіт Олександр Степанович Фізична особа-підприємець Ляшук Олександр Степанович	Ляшук О.С.	Масштаб 1: 500	
	Ляшук О.С.	Площа земельної ділянки (га)	З них в оренду (га)
		0,0050	0,0050