

земельної ділянки

громадянка Кравчук Софія Володимирівна (1/3)


Додаток до рішення міської ради
№ _____ від " ____ " _____ 20__ р.

meja міста

вуд. Червоногородська

вуд. Микuliйська

вуд. Юрія Тютюнника

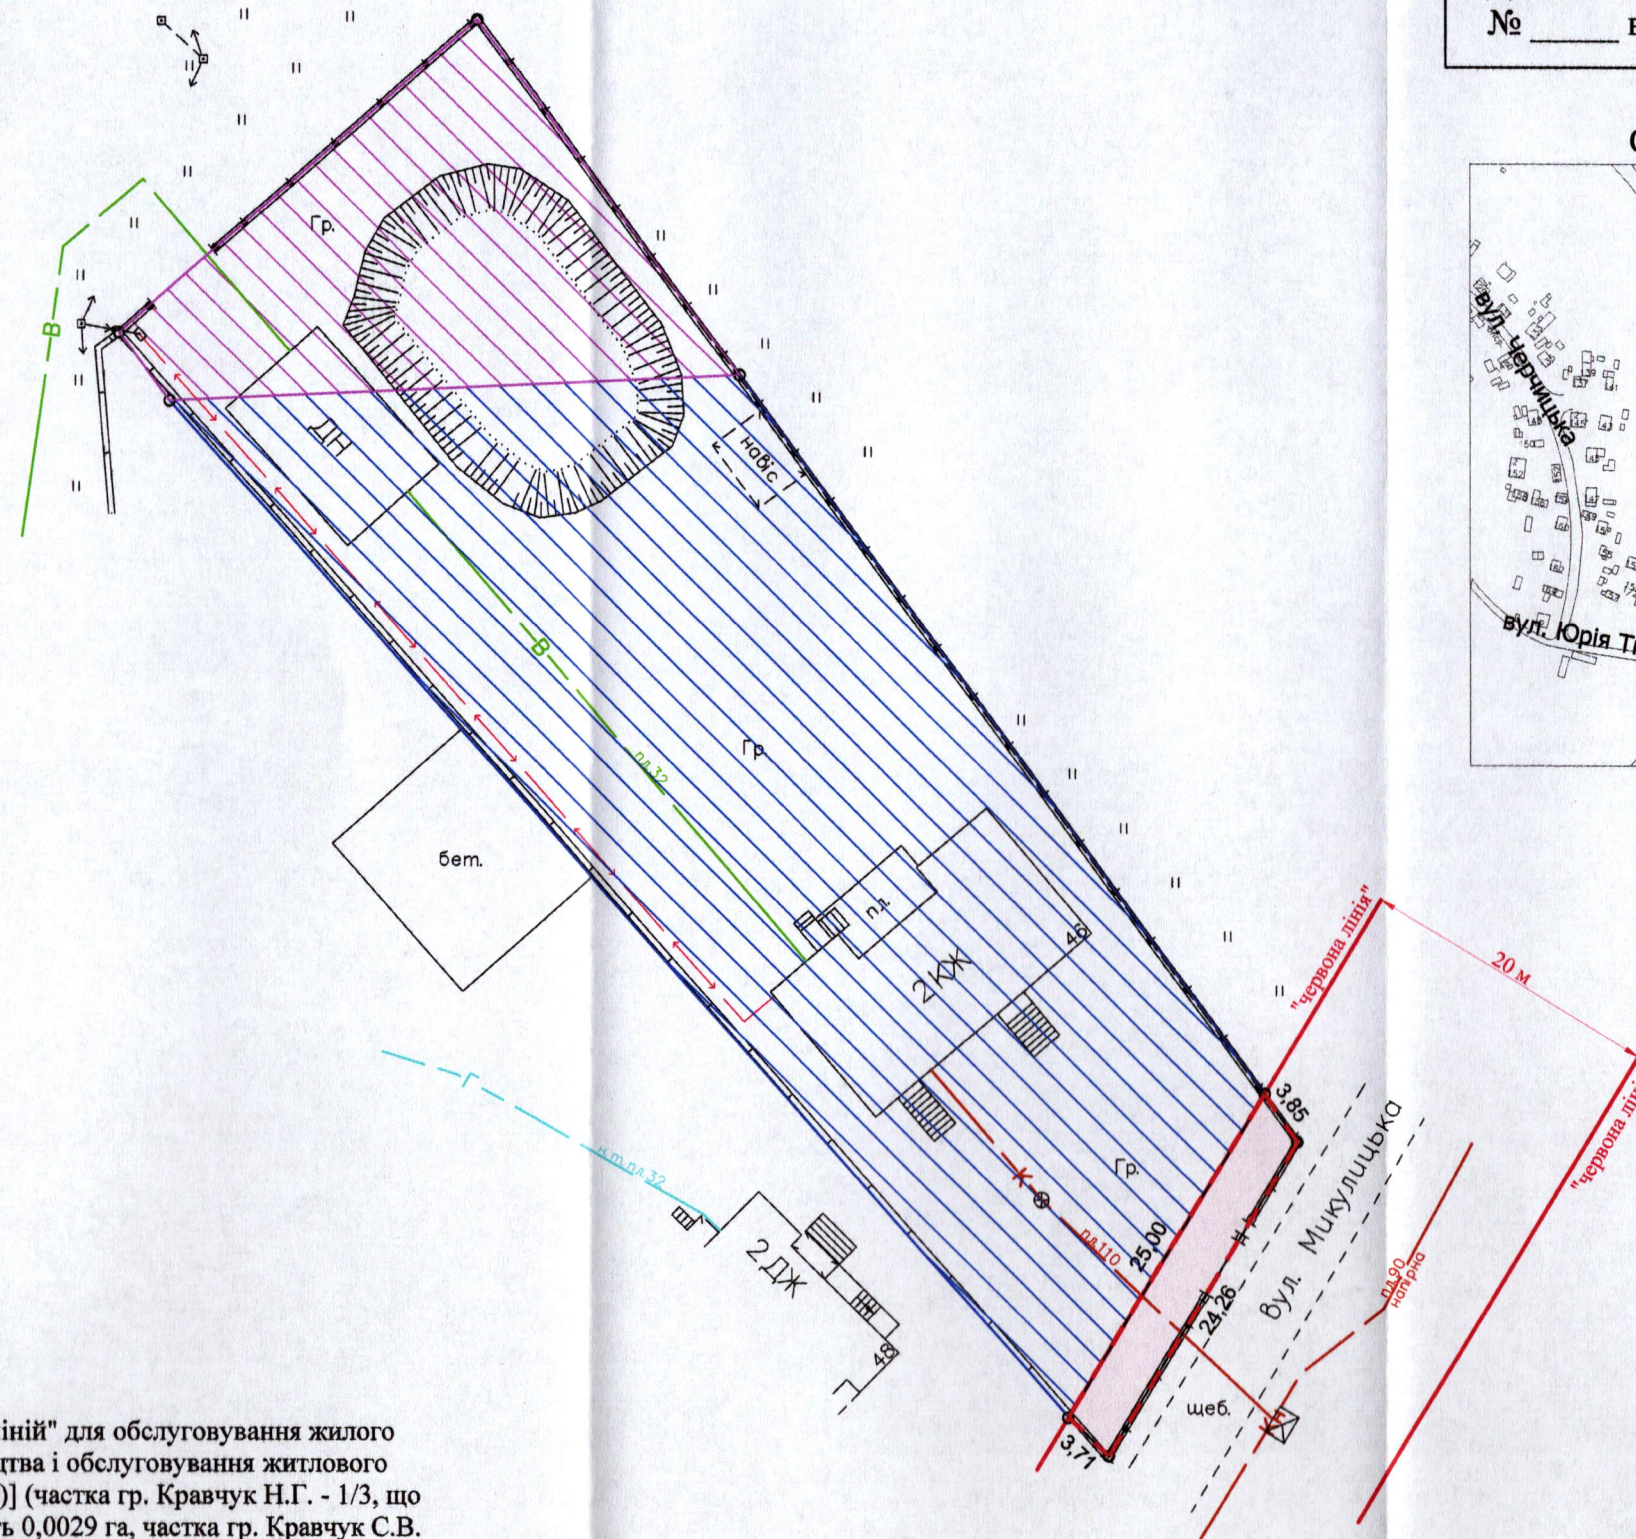

 - землекористування гр. Кравчук Н.Г., Кравчук М.В., Кравчук С.В.

Юрій БЕЗПЯТКО

ФОП	О.С. Ляшук	Масштаб 1: 500	
Відповідальний за якість робіт	О.С. Ляшук		
Фізична особа-підприємець Ляшук Олександр Степанович		Площа земельної ділянки (га)	3 нях в оренду (га)
		0,0088	0,0088