


ПЛАН
земельної ділянки
Кадастровий номер: 0722881000:03:001:0607
Місце розташування: Волинська область, Луцький район, село Тарасове
Власник земельної ділянки: громадянин Філюк Олександр Іванович

Додаток до рішення міської ради
№ _____ від "____" _____ 20__ р.

Ситуаційна схема

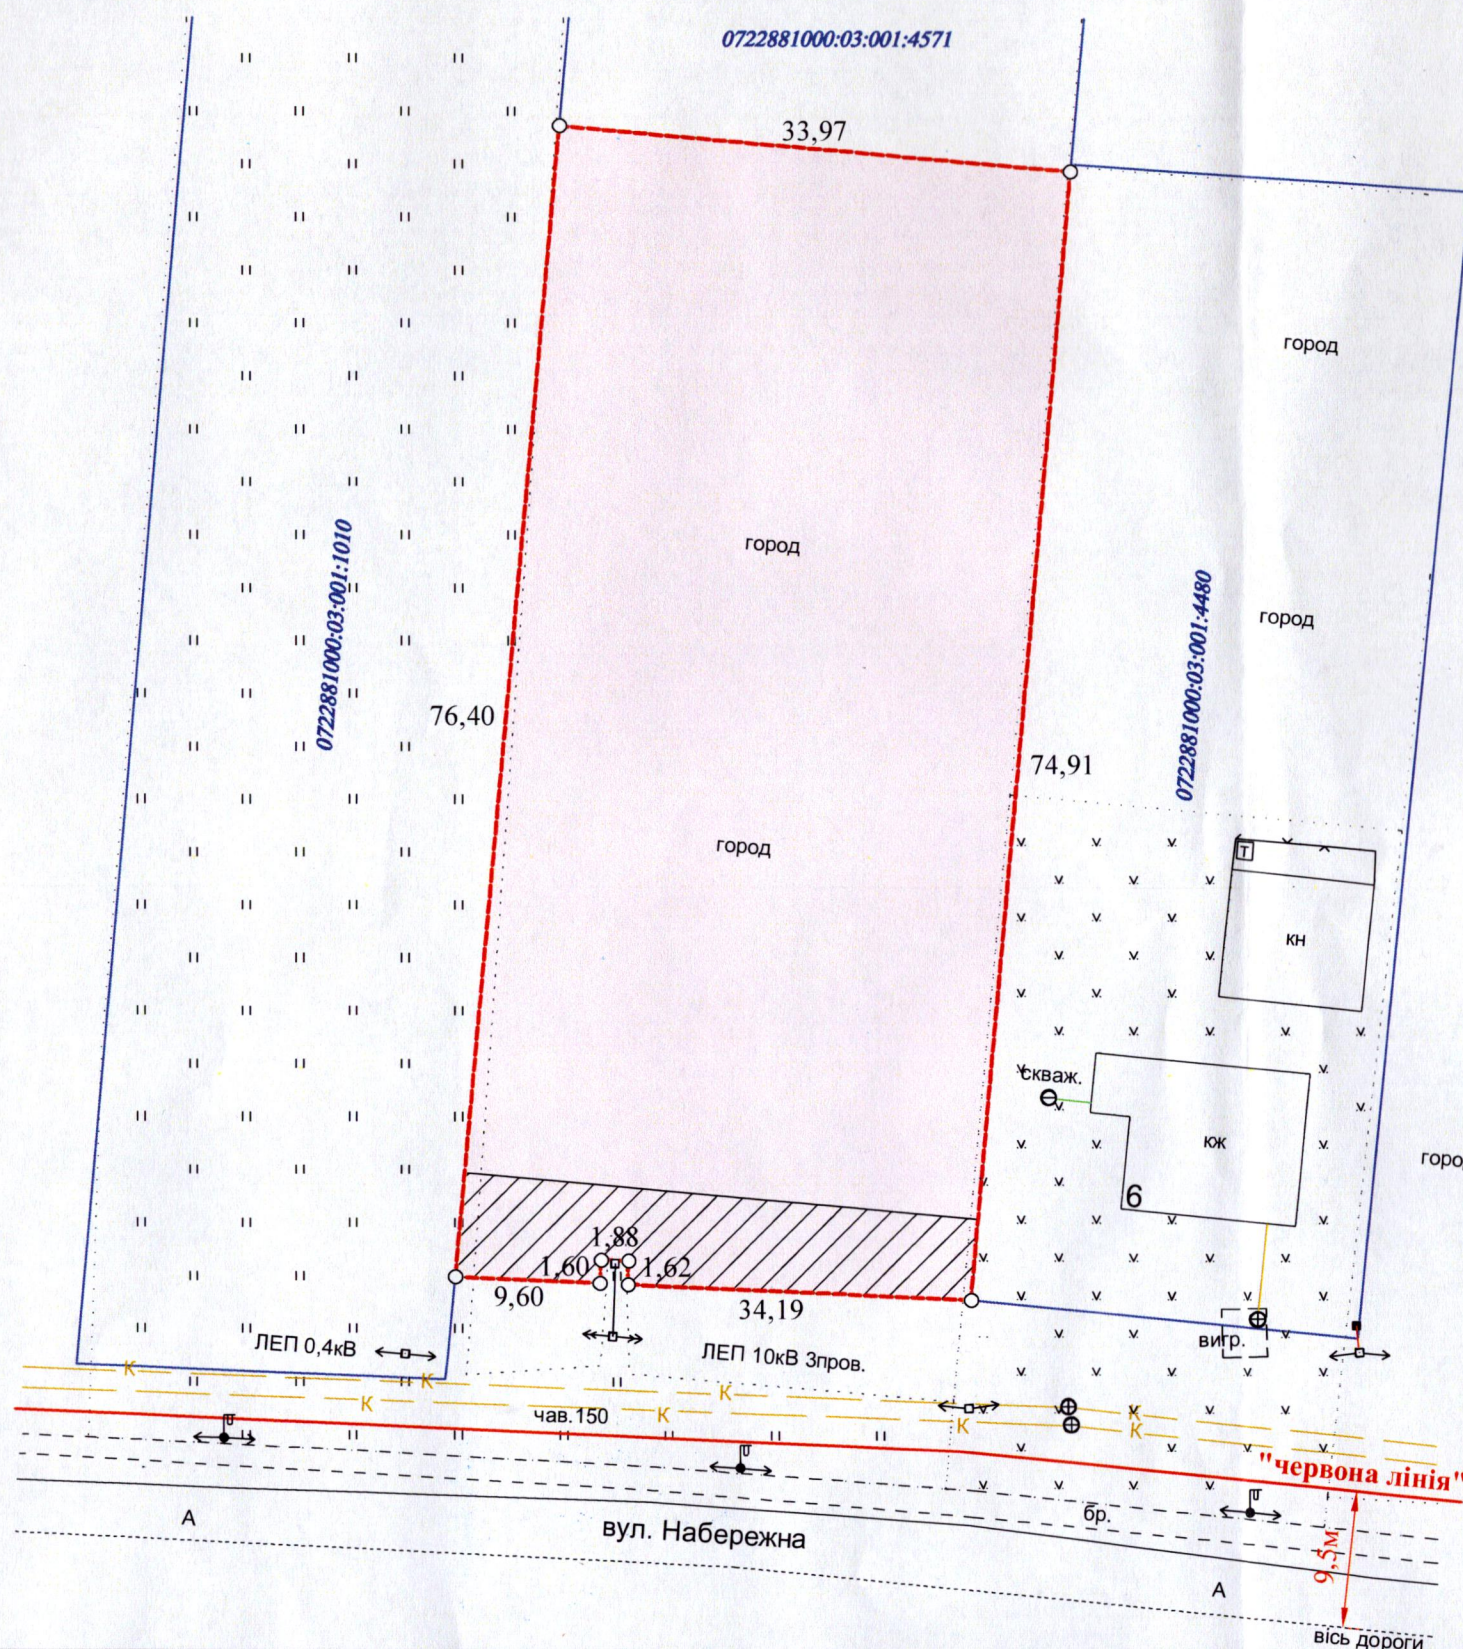

УМОВНІ ПОЗНАЧЕННЯ

- 0,2577 га — земельна ділянка гр. Філюка О.І., цільове призначення якої змінюється з "01.03 - для ведення особистого селянського господарства" на "02.01 - для будівництва і обслуговування житлового будинку, господарських будівель і споруд (присадибна ділянка)"
- 0,0208 га — обмеження, встановлене щодо використання земельної ділянки: [охоронна зона навколо (уздовж) об'єкта енергетичної системи (01.05) - повітряна лінія електропередачі ПЛ 10кВ]

СЕКРЕТАР МІСЬКОЇ РАДИ

Юрій БЕЗПЯТКО

ФОП	В.М. Кортоус	Масштаб 1:500	
Сертифікований інженер землеупорядник	В.М. Кортоус	Площа ділянки (га)	З них змінна цільового призначення (га)
Фізична особа-підприємець Кортоус Василь Миколайович	В.М. Кортоус	0,2577	0,2577