


ПЛАН
земельної ділянки


Місце розташування: Волинська область,
Луцький район, с. Зміїнець
Землекористувач: громадянин Копійка Сергій Васильович

Додаток до рішення міської ради
№ _____ від "___" _____ 202__ р.

Ситуаційний план

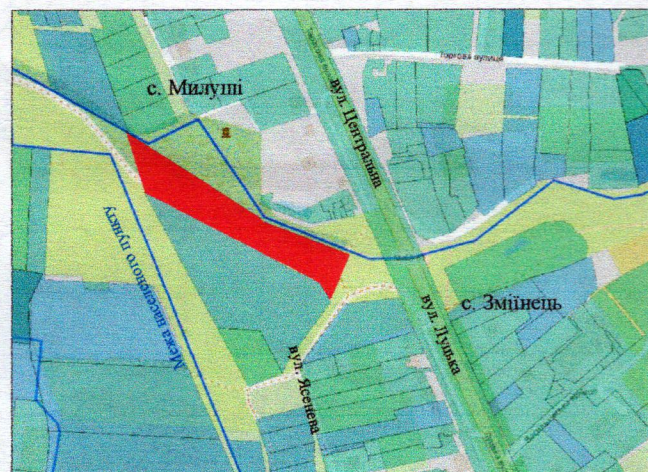

- межа с. Зміїнець

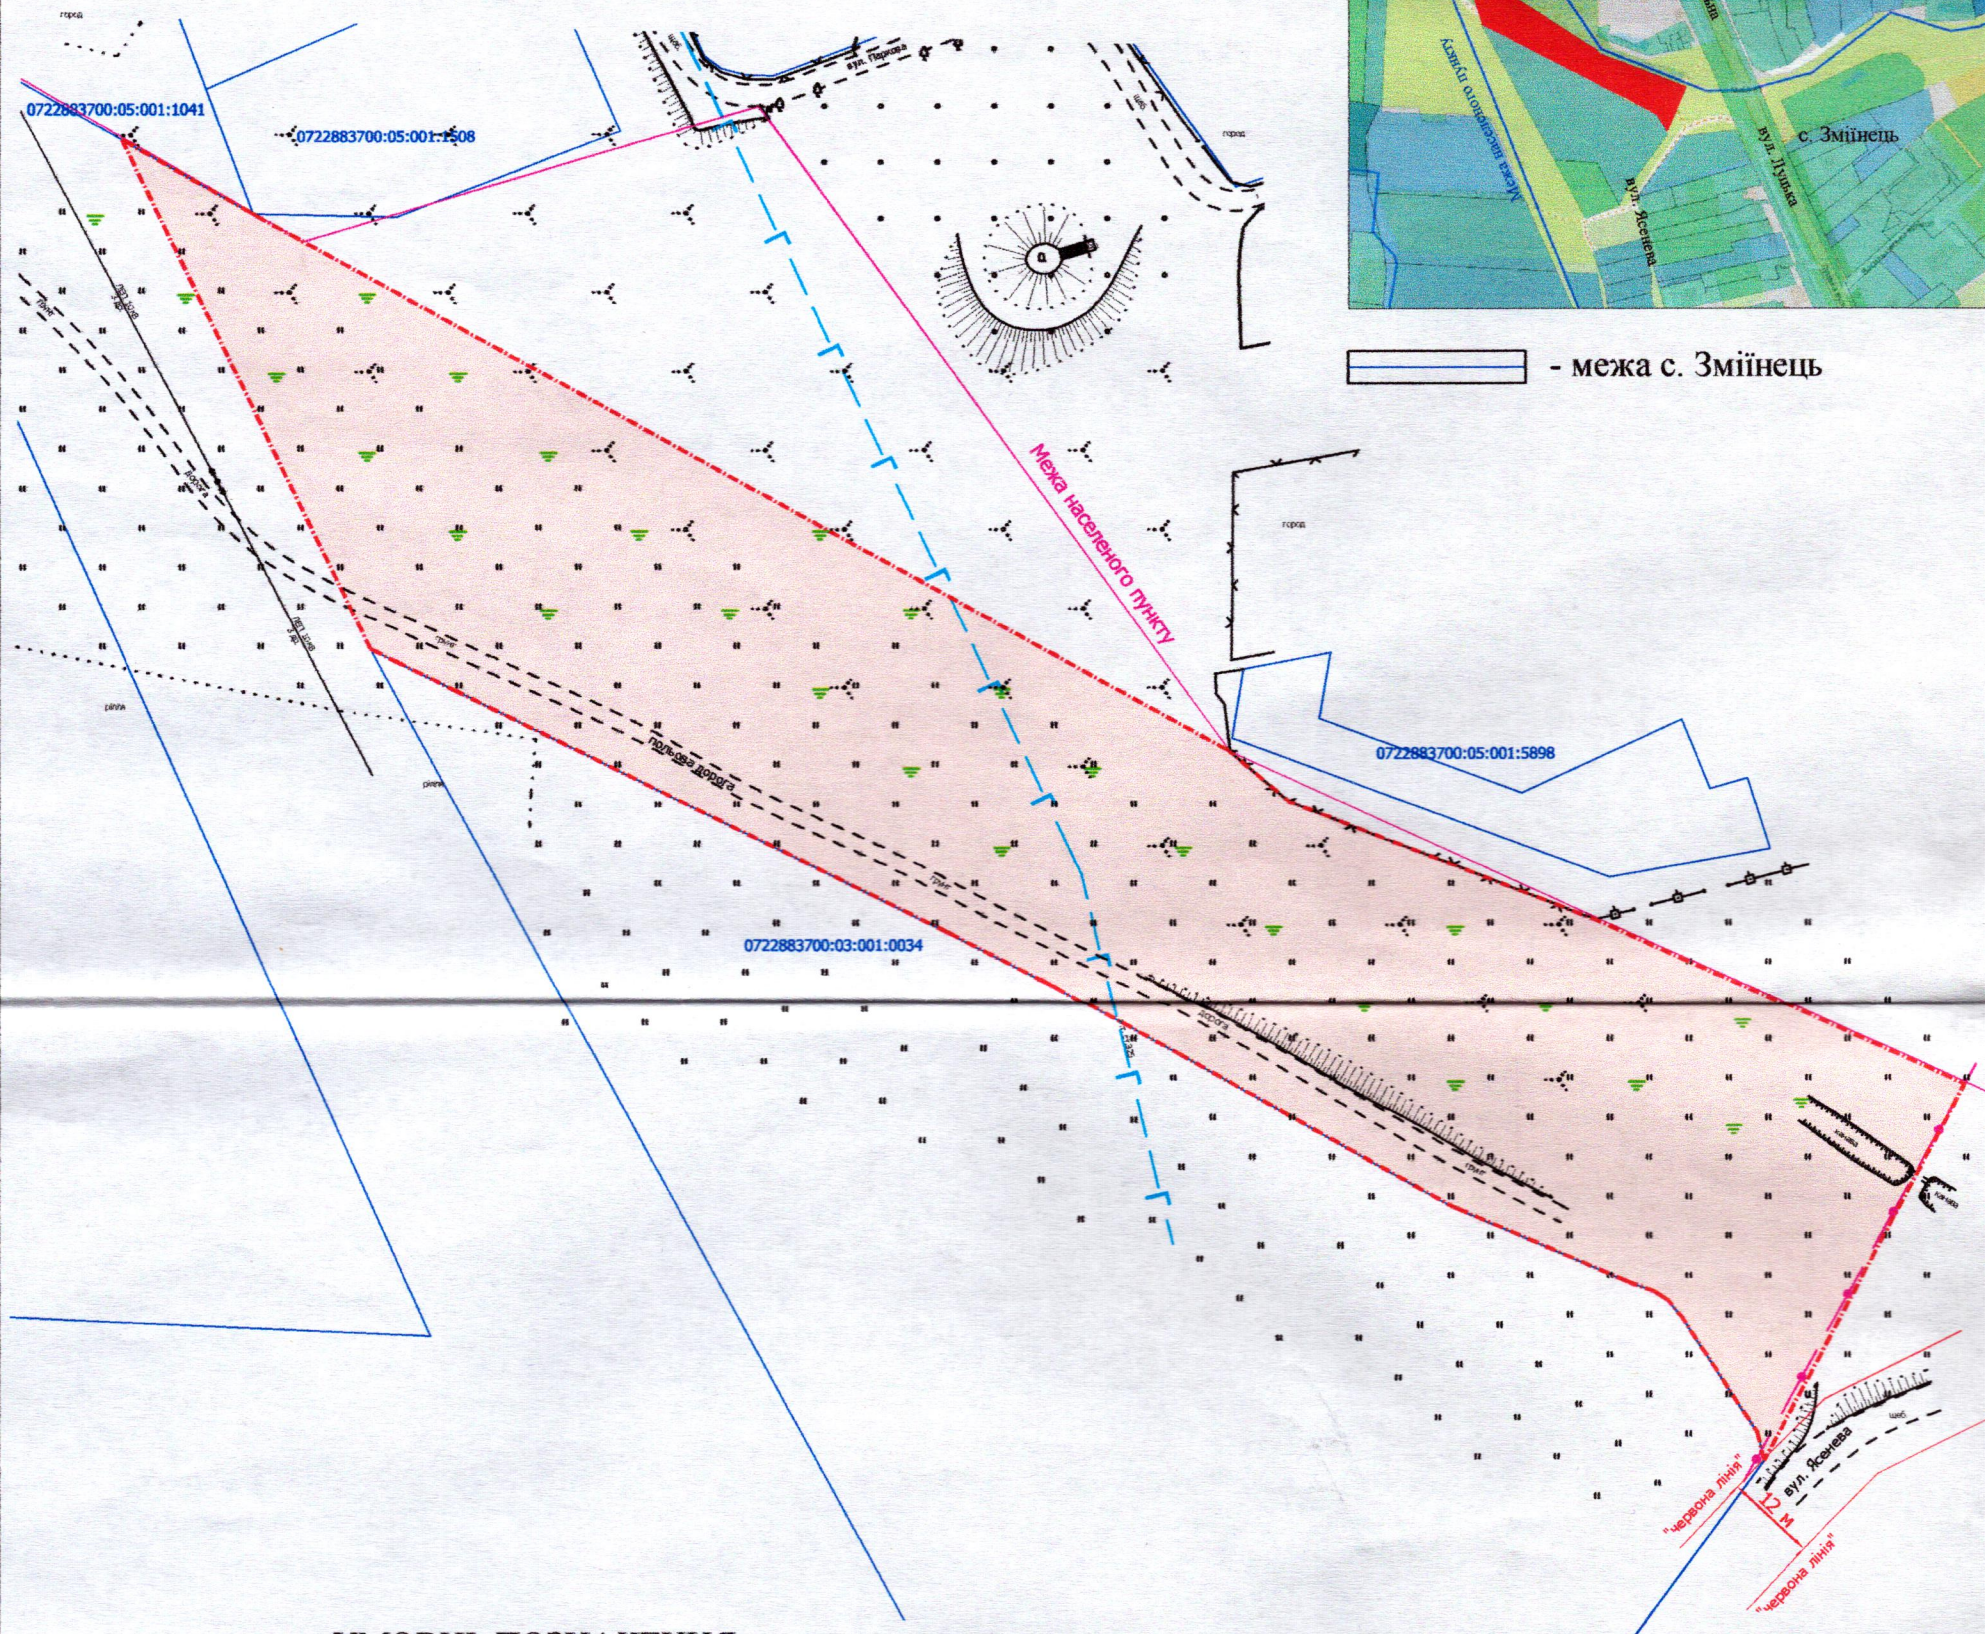

УМОВНІ ПОЗНАЧЕННЯ

1,02 га — земельна ділянка, що планується до відведення в оренду для сінокосіння та випасання худоби (01.08)

СЕКРЕТАР МІСЬКОЇ РАДИ _____ **Юрій БЕЗПЯТКО**

Директор	Завадський В.М.	Масштаб 1: 1000	
Перевірив	Завадський В.М.		
Виконав	Кунц О.Ю.	Орієнтовна площа земельної ділянки (га)	З них в оренду (га)
ІП "Луцькземресурс"		1,02	-