

ПЛАН
земельної ділянки


Додаток до рішення міської ради
№ _____ від "___" _____ 202__ р.

Кадастровий №: 0710100000:21:132:0033

Місце розташування: м. Луцьк, вул. Пекарська, 4

Землекористувач: громадянин Шевчук Юрій Євгенійович

Ситуаційний план

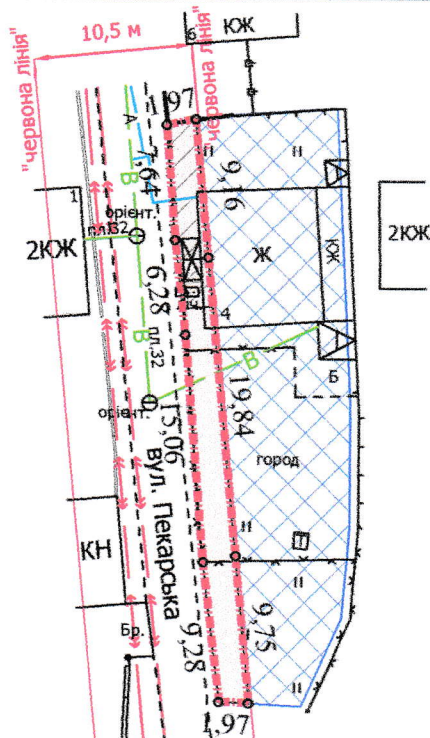

УМОВНІ ПОЗНАЧЕННЯ

- 0,0079 га — земельна ділянка, що надається в оренду в межах "червоних ліній" для обслуговування жилого будинку, господарських будівель і споруд [02.01 - для будівництва і обслуговування житлового будинку, господарських будівель і споруд (присадибна ділянка)]
- 0,0312 га — земельна ділянка гр. Шевчука Ю.Є., право власності на яку зареєстровано в Державному реєстрі речових прав на нерухоме майно 19.03.2025, номер відомостей про речове право: 59108061, для будівництва і обслуговування жилого будинку, господарських будівель і споруд (присадибна ділянка)
- 0,0079 га — обмеження, встановлене щодо використання земельної ділянки [зона охорони археологічного культурного шару (01.02.4)]
- 0,0025 га — обмеження, встановлене щодо використання земельної ділянки [охоронна зона навколо інженерних комунікацій (01.08) - водопровід]
- 0,0079 га — обмеження, встановлене щодо використання земельної ділянки [території в червоних лініях (06.01.1)]

СЕКРЕТАР МІСЬКОЇ РАДИ

Юрій БЕЗПЯТКО

Директор	Завадський В.М.	Масштаб 1: 500	
Перевірив	Завадський В.М.		
Виконав	Сілюк О.І.	Площа земельної ділянки (га)	3 них
ІП «Луцькземресурс»		0,0079	0,0079