


ПЛАН
земельної ділянки

Додаток до рішення міської ради
№ _____ від "___" _____ 20__ р.

Місце розташування: м. Луцьк, вул. Митрополита
Андрея Шептицького, 25

Землекористувач:
громадянка Гичка Антоніна Григорівна

Ситуаційна схема

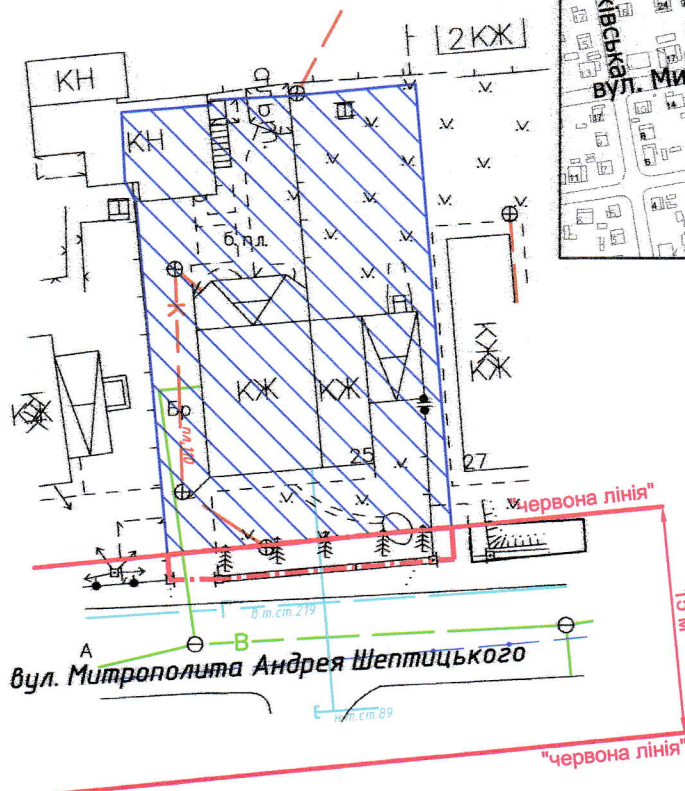

УМОВНІ ПОЗНАЧЕННЯ

- 0,004 га** — земельна ділянка, що планується до відведення в оренду в межах "червоних ліній" для обслуговування жилого будинку, господарських будівель і споруд [02.01 - для будівництва і обслуговування житлового будинку, господарських будівель і споруд (присадибна ділянка)]
- 0,0563 га** — земельна ділянка гр. Гички А.Г., право власності на яку зареєстровано в Державному реєстрі речових прав на нерухоме майно від 30.08.2024, номер відомостей про речове право: 56477708, для будівництва і обслуговування житлового будинку, господарських будівель і споруд (присадибна ділянка)

СЕКРЕТАР МІСЬКОЇ РАДИ _____ **Юрій БЕЗПЯТКО**

ФОП Відповідальний за якість робіт Олександр Степанович Фізична особа-підприємець Ляшук Олександр Степанович	Ляшук О.С.	Масштаб 1: 500	
	Ляшук О.С.		
Орієнтовна площа земельної ділянки (га)		3 з них в оренду (га)	
0,004			-