

ПЛАН
земельної ділянки



Додаток до рішення міської ради
№ _____ від " ____ " _____ 202 ____ р.

Кадастровий номер: 0710100000:22:082:0036

Місце розташування: м. Луцьк, вул. Християнська, 29

Землекористувач: громадянка Захарчук Анна Євгенівна

Ситуаційна схема

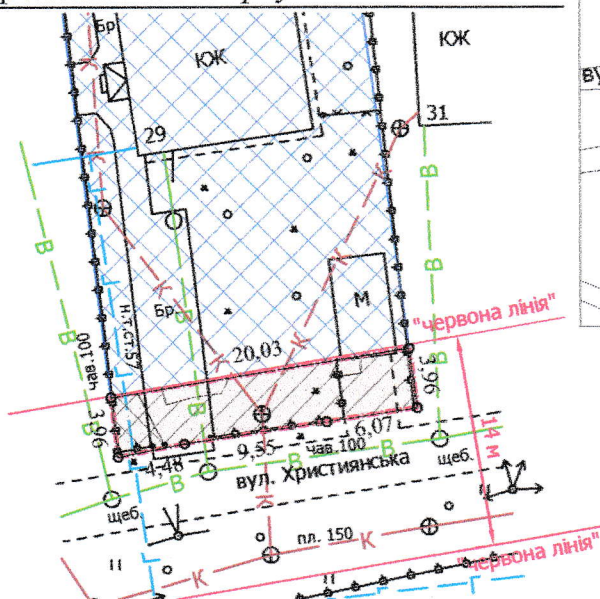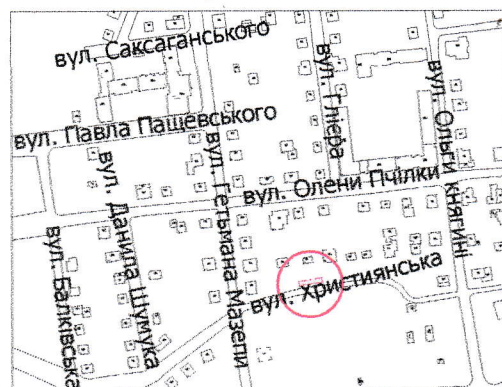

УМОВНІ ПОЗНАЧЕННЯ

- 0,0078 га** — земельна ділянка, що надається в оренду в межах "червоних ліній" для обслуговування жилого будинку, господарських будівель і споруд [02.01 - для будівництва і обслуговування житлового будинку, господарських будівель і споруд (присадибна ділянка)]
- 0,0078 га** — земельна ділянка, що була надана в оренду гр. Бунько К.М. (право власності Луцької міської територіальної громади, в особі Луцької міської ради зареєстровано в Державному реєстрі речових прав на нерухоме майно 23.09.2019, номер запису про інше речове право: 33374771), згідно з договором оренди замі від 03.07.2012 за № 071010004000615
- 0,0778 га** — земельна ділянка гр. Захарчук А.Є., право власності на яку зареєстровано в Державному реєстрі речових прав на нерухоме майно 02.03.2018, номер запису про право власності: 25118841, для будівництва та обслуговування жилого будинку, господарських будівель та споруд
- 0,0078 га** — обмеження, встановлене щодо використання земельної ділянки [(01.02.1) - охоронна зона пам'ятки культурної спадщини]
- 0,0078 га** — обмеження, встановлене щодо використання земельної ділянки [(01.02.4) - зона охорони археологічного культурного шару]
- 0,0010 га** — обмеження, встановлене щодо використання земельної ділянки (охоронна зона навколо (уздовж) об'єкта зв'язку (01.04) - повітряна лінія електронної комунікаційної мережі)
- 0,0072 га** — обмеження, встановлене щодо використання земельної ділянки (охоронна зона навколо інженерних комунікацій (01.08) - водопровід, газопровід, каналізація)
- 0,0078 га** — обмеження, встановлене щодо використання земельної ділянки [території в червоних лініях (06.01.1)]

СЕКРЕТАР МІСЬКОЇ РАДИ

Юрій БЕЗПЯТКО

Директор	Завадський В.М.	Масштаб 1: 500	
Перевірив	Завадський В.М.		
Виконав	Кунц О.Ю.	Площа земельної ділянки (га)	З них в оренду (га)
ПП «Луцькземресурс»		0,0078	0,0078