

ПЛАН
земельної ділянки

Додаток до рішення міської ради
№ _____ від "___" _____ 20__ р.

Кадастровий номер: 0722881800:01:001:1478


Місце розташування: Волинська обл., Луцький р-н, с. Забороль

Землекористувач: Товариство з обмеженою відповідальністю
«Юкрейніан Нетворк Солюшнс»

Ситуаційна схема



— межа с. Забороль

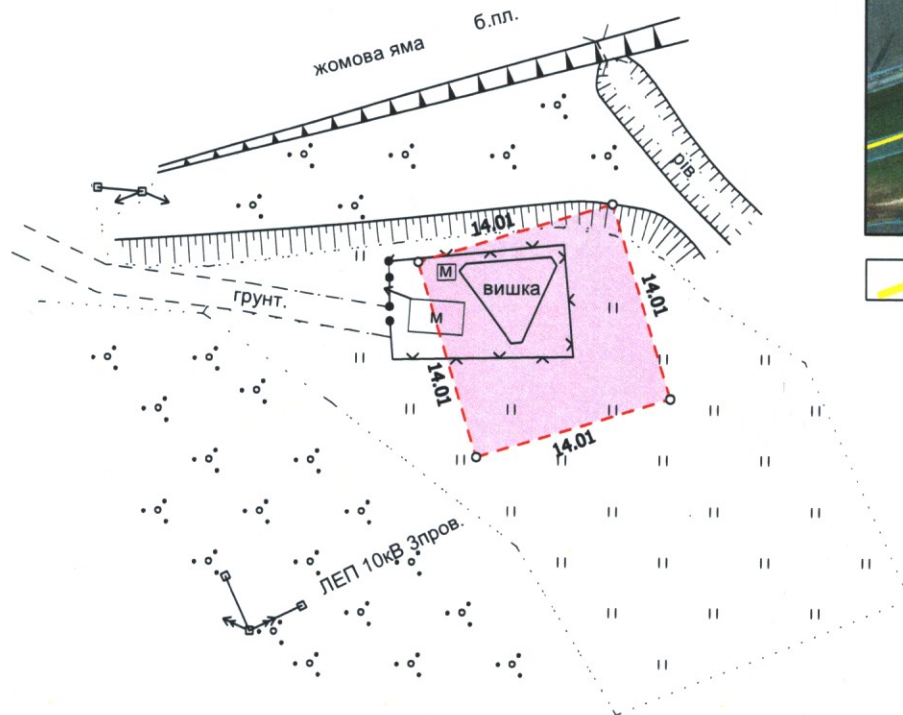

УМОВНІ ПОЗНАЧЕННЯ:

- 0,0196 га** — земельна ділянка, що надається в оренду для розміщення та експлуатації об'єктів і споруд електронних комунікацій - 13.01
- 0,0196 га** — земельна ділянка, що надана в оренду ПрАТ «ВФ Україна» (право оренди зареєстровано в Державному реєстрі речових прав на нерухоме майно 17.07.2025, номер запису про інше речове право: 60793885)

СЕКРЕТАР МІСЬКОЇ РАДИ _____ **Юрій БЕЗПЯТКО**

ФОН		Кортоус В.М.	Масштаб 1:500	
Сертифікований інженер-землевпорядник	Кортоус В.М.	ВАСИЛЬ МИКОЛАЙОВИЧ	Площа земельної ділянки (га)	З них
				в оренду (га)
			0,0196	0,0196