



ПЛАН
земельної ділянки
Кадастровий номер: 0722884300:04:000:1708
Місце розташування: Волинська область,
Луцький район, за межами населених пунктів
Луцької міської територіальної громади (с. Одереди)
Землекористувач:
громадянин Виноградов Микола Степанович

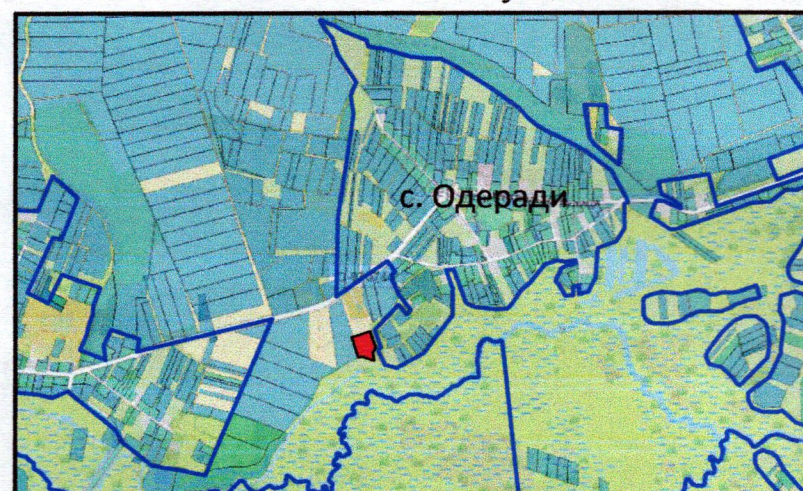

— межа населеного пункту с. Одереди

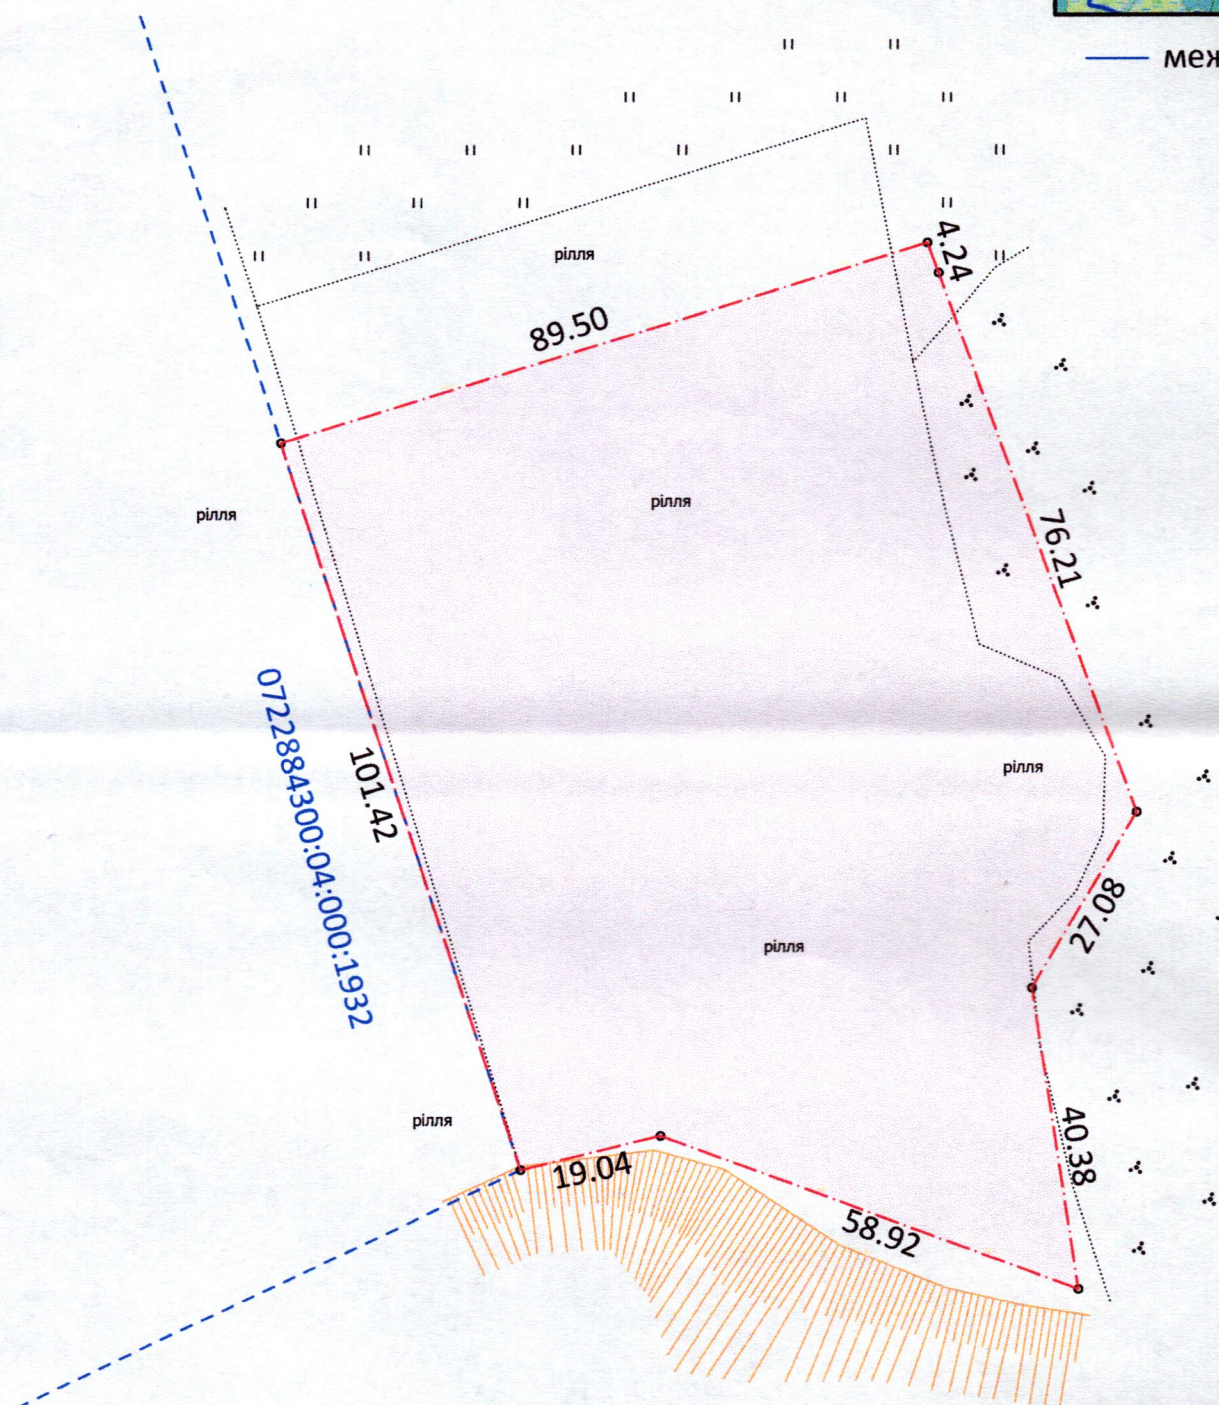

СЕКРЕТАР МІСЬКОЇ РАДИ

Юрій БЕЗПЯТКО

УМОВНІ ПОЗНАЧЕННЯ:

- 1.0000 га — земельна ділянка, договір оренди якої поновлюється на новий строк для городництва (01.07)
- 1.0000 га — земельна ділянка, що була надана в оренду гр. Виноградову М.С., згідно з договором оренди землі від 16.10.2012, зареєстрованим у Державному реєстрі земель від 28.11.2012 за №072280004002240
- 1.0000 га — обмеження, встановлене щодо використання земельної ділянки [санітарно-захисна зона навколо об'єкта (03.01) - кладовище]

Директор	Ю.В. Суходольський	Масштаб 1: 1000	
Сертифікований інженер-землевпорядник	Ю.В. Суходольський	Площа ділянки (га)	З них: в оренду
ПП «СОТА НОВА»	№ 012365	1.0000	1.0000