

ПЛАН
земельної ділянки


Кадастровий номер: 0722884300:04:000:1644

Місце розташування: Волинська область,
Луцький район, за межами населених пунктів
Луцької міської територіальної громади (с.Одеради)


Землекористувач:
громадянин Оніщук Іван Васильович

Додаток до рішення міської ради
№ _____ від " ____ " _____ 202_ р.

Ситуаційна схема

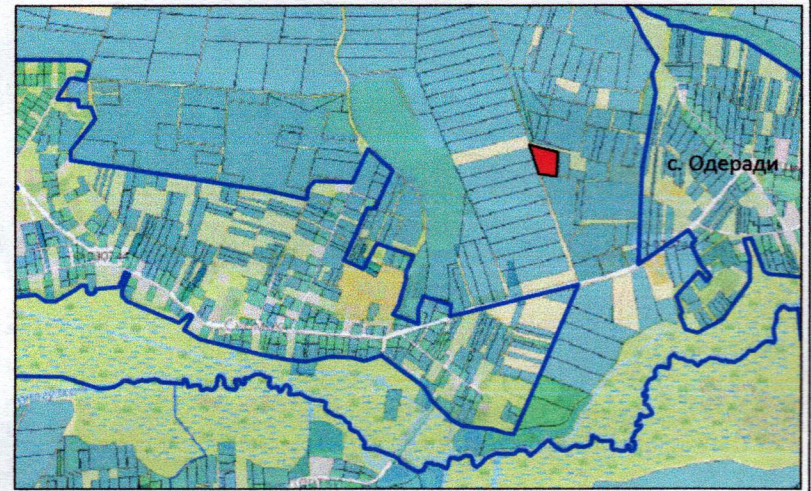

— межа населеного пункту с. Одеради

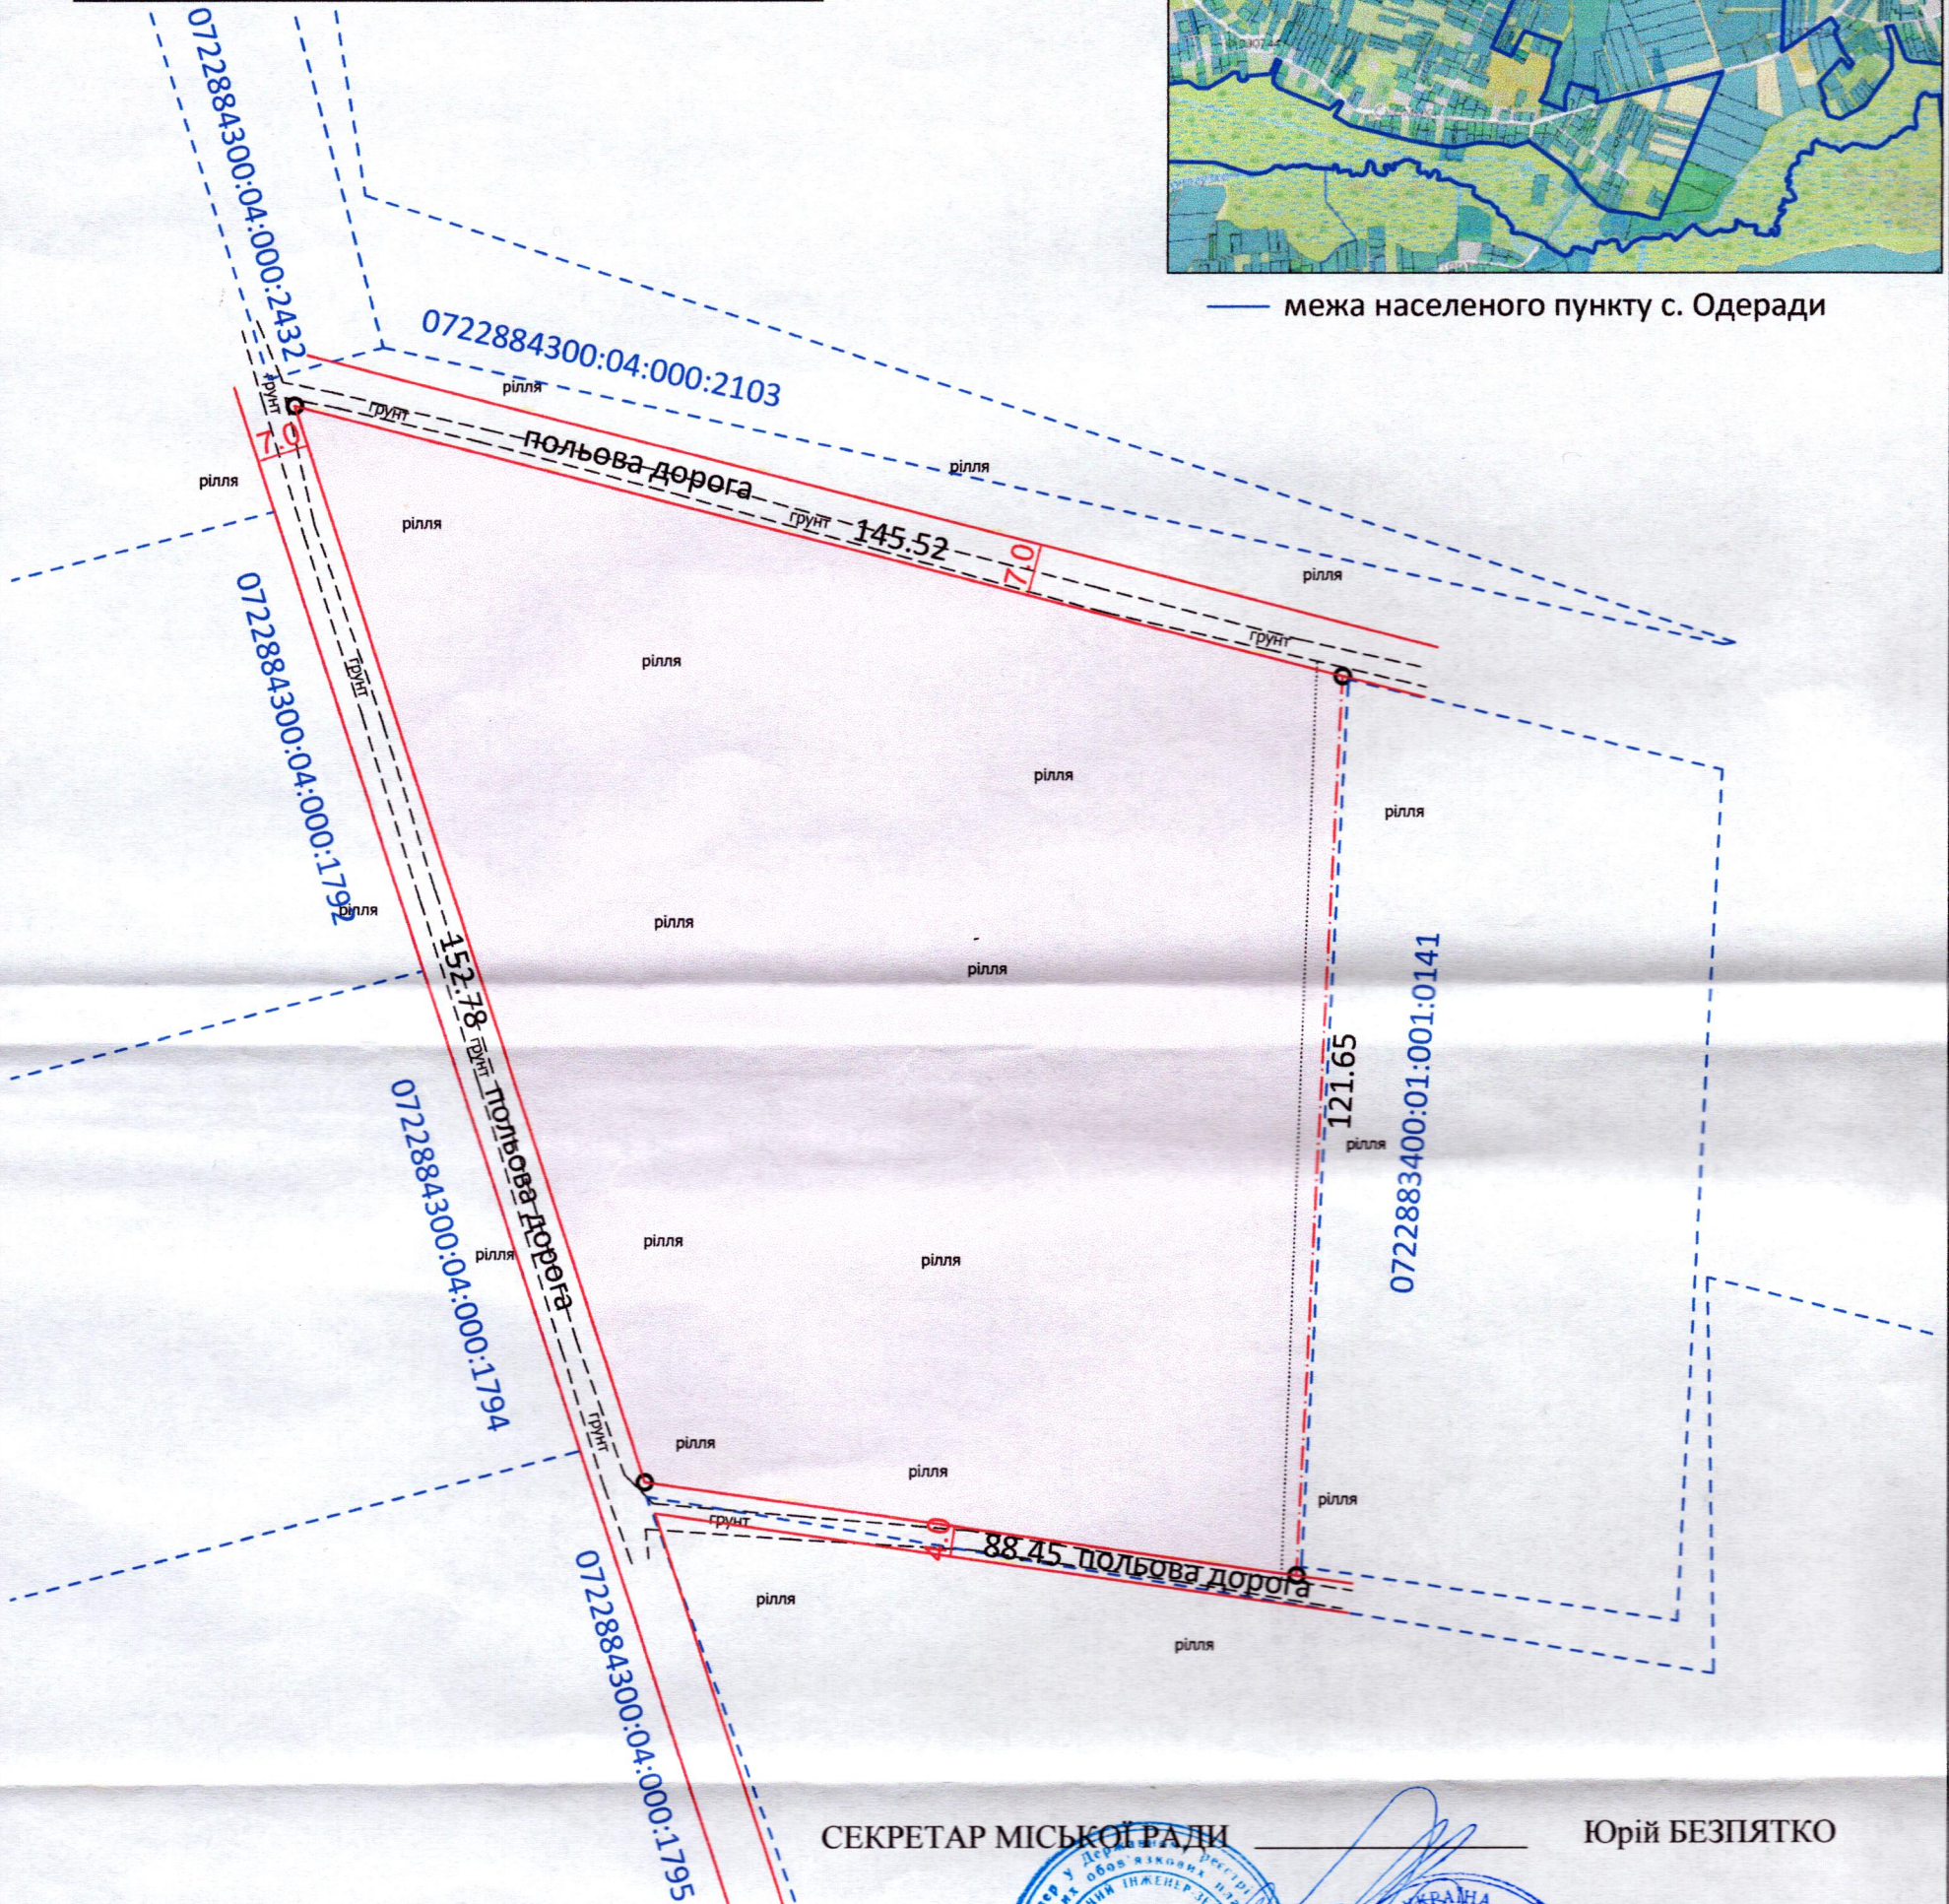

СЕКРЕТАР МІСЬКОЇ РАДИ

Юрій БЕЗПЯТКО

УМОВНІ ПОЗНАЧЕННЯ:

- 1.4729 га — земельна ділянка, договір оренди якої поновлюється на новий строк для городництва (01.07)
- 1.4729 га — земельна ділянка, що була надана в оренду гр. Оніщуку І.В., згідно з договором оренди землі від 16.10.2012, зареєстрованим у Державному реєстрі земель від 13.11.2012 за №072280004002114

Директор Сертифікований інженер землепорядник	Ю.В. Суходольський	Масштаб 1: 1000	
	Ю.В. Суходольський	Площа ділянки (га)	З них: в оренду
	ПП «СОТА НОВА»	1.4729	1.4729