
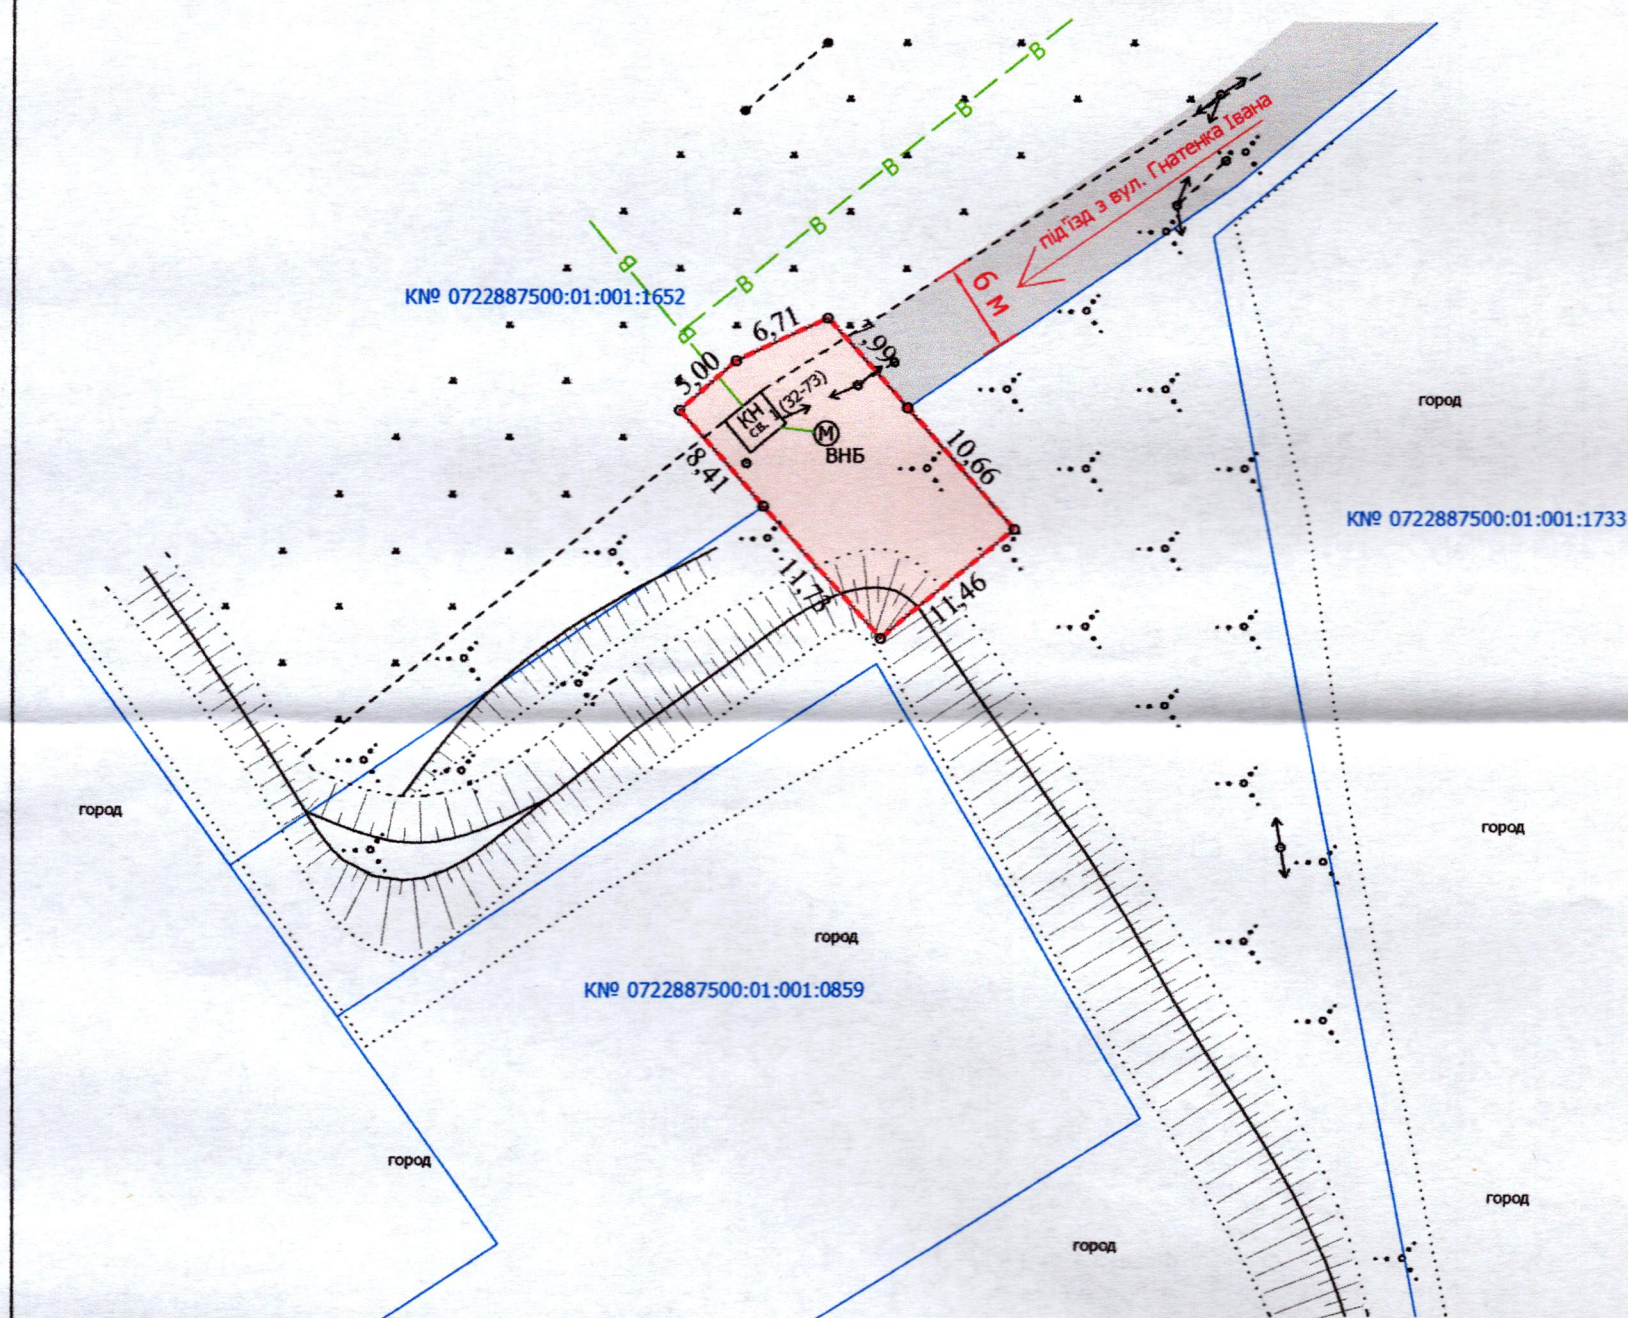


Ситуаційний план

Кадастровий номер: 0722887500:01:001:0056
Місце розташування: Волинська область,
Луцький район, с. Шепель
Землекористувач:
комунальне підприємство «Луцькводоканал»

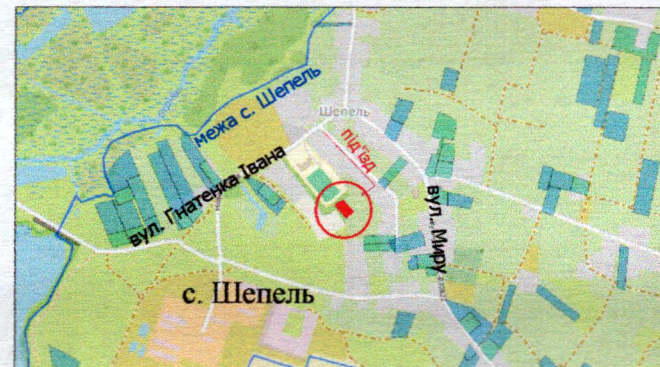

0,0227 га — земельна ділянка, що надається в постійне користування для розміщення та експлуатації основних, підсобних і допоміжних будівель та споруд технічної інфраструктури (виробництва та розподілення газу, постачання пари та гарячої води, збирання, очищення та розподілення води) - 11.04

СЕКРЕТАР МІСЬКОЇ РАДИ _____ Юрій БЕЗПЯТКО

Директор	Завадський В.М.	Масштаб 1: 500	
Перевірив	Завадський В.М.		
Виконав	Силок О.П.	Площа земельної ділянки (га)	3 нх в постійнє користування (га)
ПП «Луцькземресурс»		0,0227	0,0227