

ПЛАН
земельної ділянки



Додаток до рішення міської ради
№ _____ від "___" _____ 202__ р.

Ситуаційний план

Кадастровий номер: 0722883700:01:001:6602

Місце розташування: Волинська область, Луцький район, с. Княгининок

Землекористувач: Комунальне підприємство «Луцькводоканал»

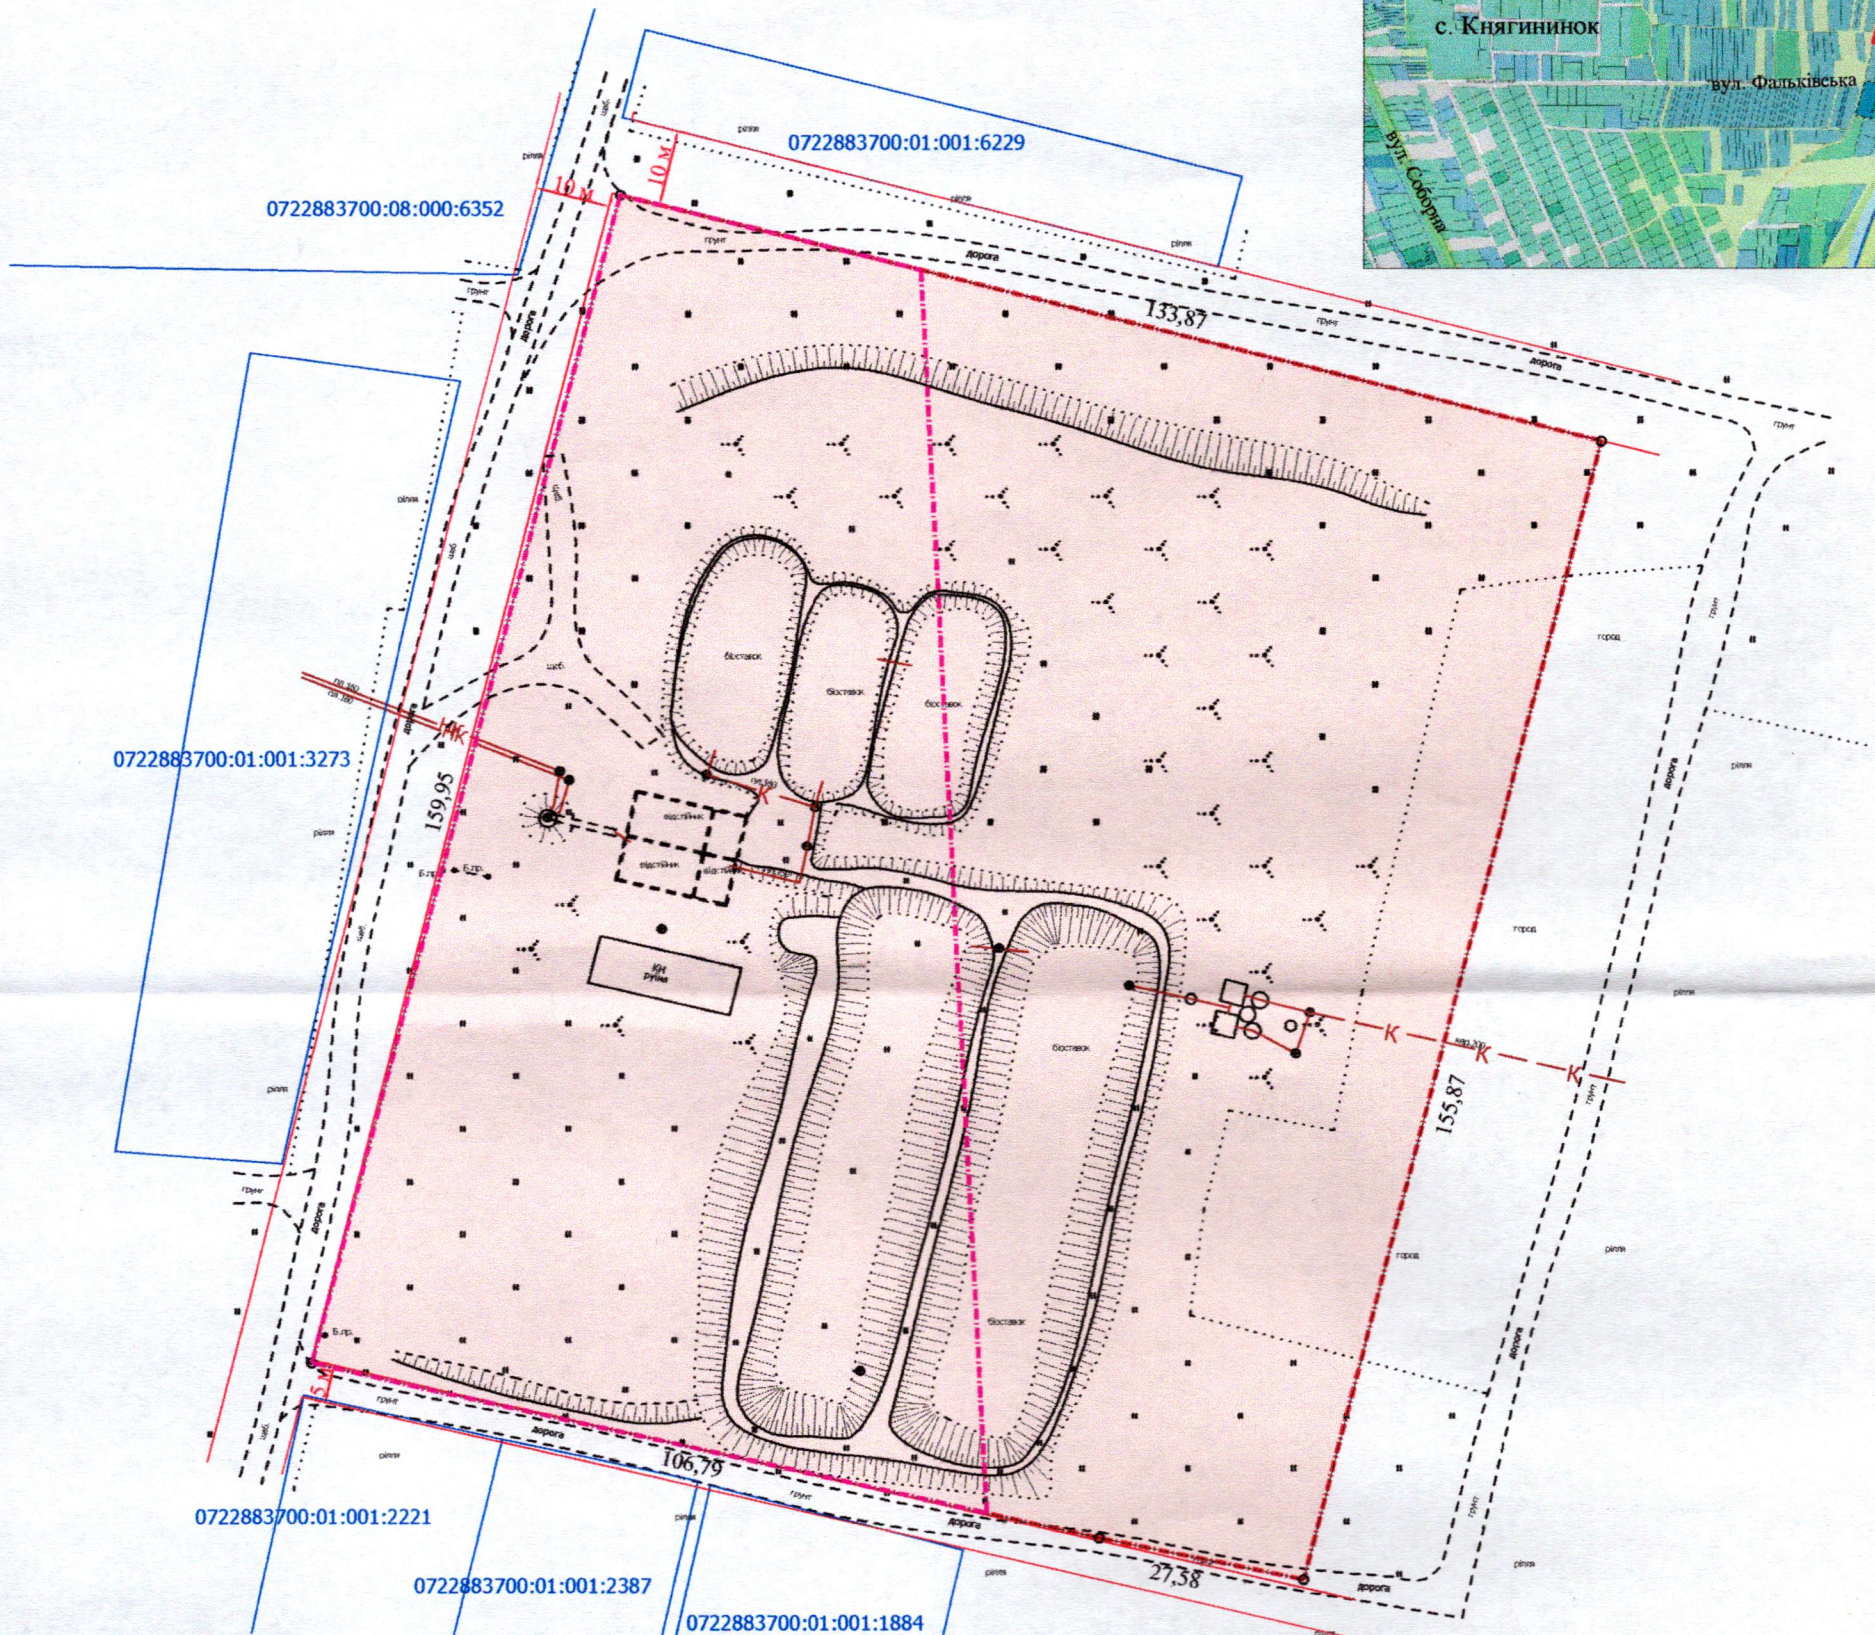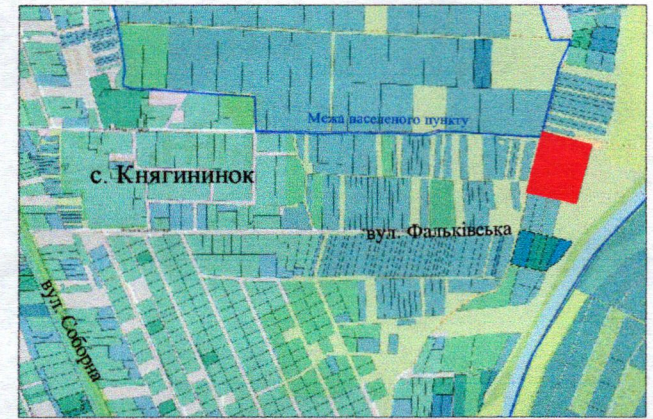

УМОВНІ ПОЗНАЧЕННЯ

- 2,1200 га** — земельна ділянка, що надається в постійне користування для розміщення та експлуатації основних, підсобних і допоміжних будівель та споруд технічної інфраструктури (виробництва та розподілення газу, постачання пари та гарячої води, збирання, очищення та розподілення води) (11.04)
- 2,1200 га** — земельна ділянка, право власності Луцької міської територіальної громади, в особі Луцької міської ради зареєстровано в Державному реєстрі речових прав на нерухоме майно 24.04.2025, номер відомостей про речове право: 59635819
- 1,0548 га** — обмеження, встановлене щодо використання земельної ділянки [санітарно-захисна зона наколо об'єкта (03.01) - кладовище]

СЕКРЕТАР МІСЬКОЇ РАДИ _____ Юрій БЕЗПЯТКО

Директор	Завадський В.М.	Масштаб 1: 1000	
Перевірив	Завадський В.М.	Площа ділянки (га)	З них в постійне користування (га)
Виконав	Кунц О.Ю.		
ПП "Луцькземресурс"		2,1200	2,1200