
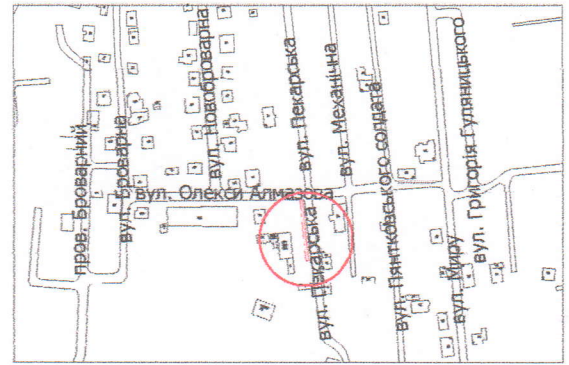


ПЛАН
земельної ділянки

Додаток до рішення міської ради
№ _____ від "___" _____ 202__ р.

Місце розташування: м. Луцьк, вул. Пекарська, 5
Землекористувач: громадянка Рудь Олена Віталіївна

Ситуаційний план

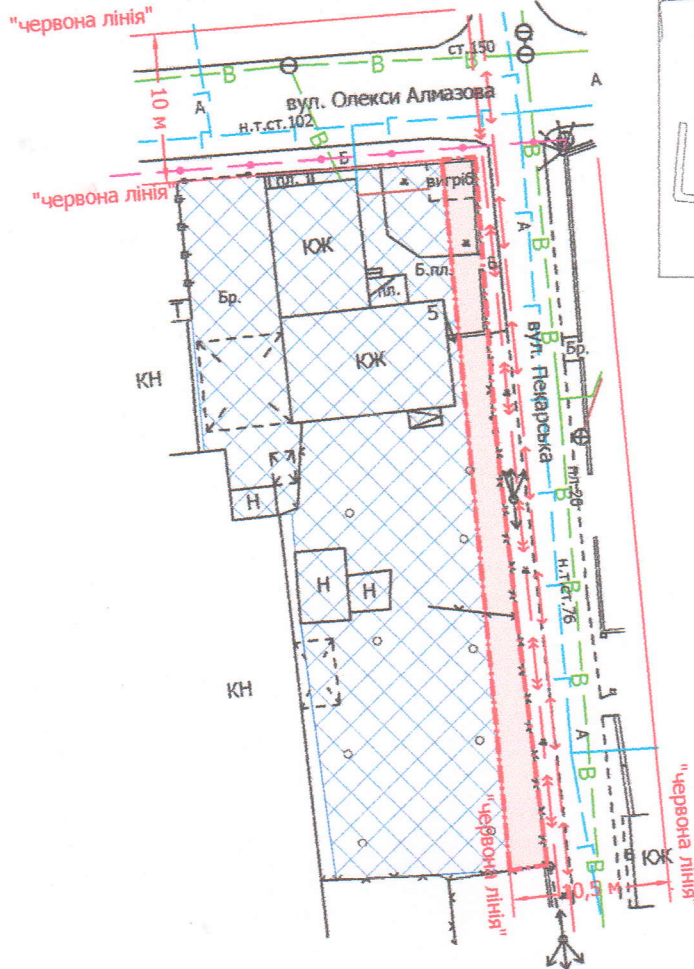

УМОВНІ ПОЗНАЧЕННЯ

0,01 га — земельна ділянка, що планується до відведення в оренду в межах "червоних ліній" для обслуговування жилого будинку, господарських будівель і споруд [02.01 - для будівництва і обслуговування житлового будинку, господарських будівель і споруд (присадибна ділянка)]

0,0695 га — земельна ділянка гр. Рудь О.В., право власності на яку зареєстровано в Державному реєстрі речових прав на нерухоме майно 09.06.2025, номер відомостей про речове право: 60273429, для будівництва і обслуговування житлового будинку, господарських будівель і споруд (присадибна ділянка)

СЕКРЕТАР МІСЬКОЇ РАДИ _____ **Юрій БЕЗПЯТКО**

Директор Перевіряє Виконав ІП "Луцькземресурс" 329642	Завадський В.М.	Масштаб 1: 500	
	Завадський В.М.		
Сілюк О.П. ЗАВАДСЬКИЙ ВАСИЛЬ № 002215	Орієнтовна площа земельної ділянки (га)	3	них
	0,01	в оренду (га)	
		-	