

ПЛАН
земельної ділянки



Кадастровий номер: 0722883700:03:001:6531

Місце розташування: Волинська область, Луцький район, с. Зміїнець

Землекористувач: Волинська обласна прокуратура

Додаток до рішення міської ради
№ _____ від " ____ " _____ 202__ р.

Ситуаційний план

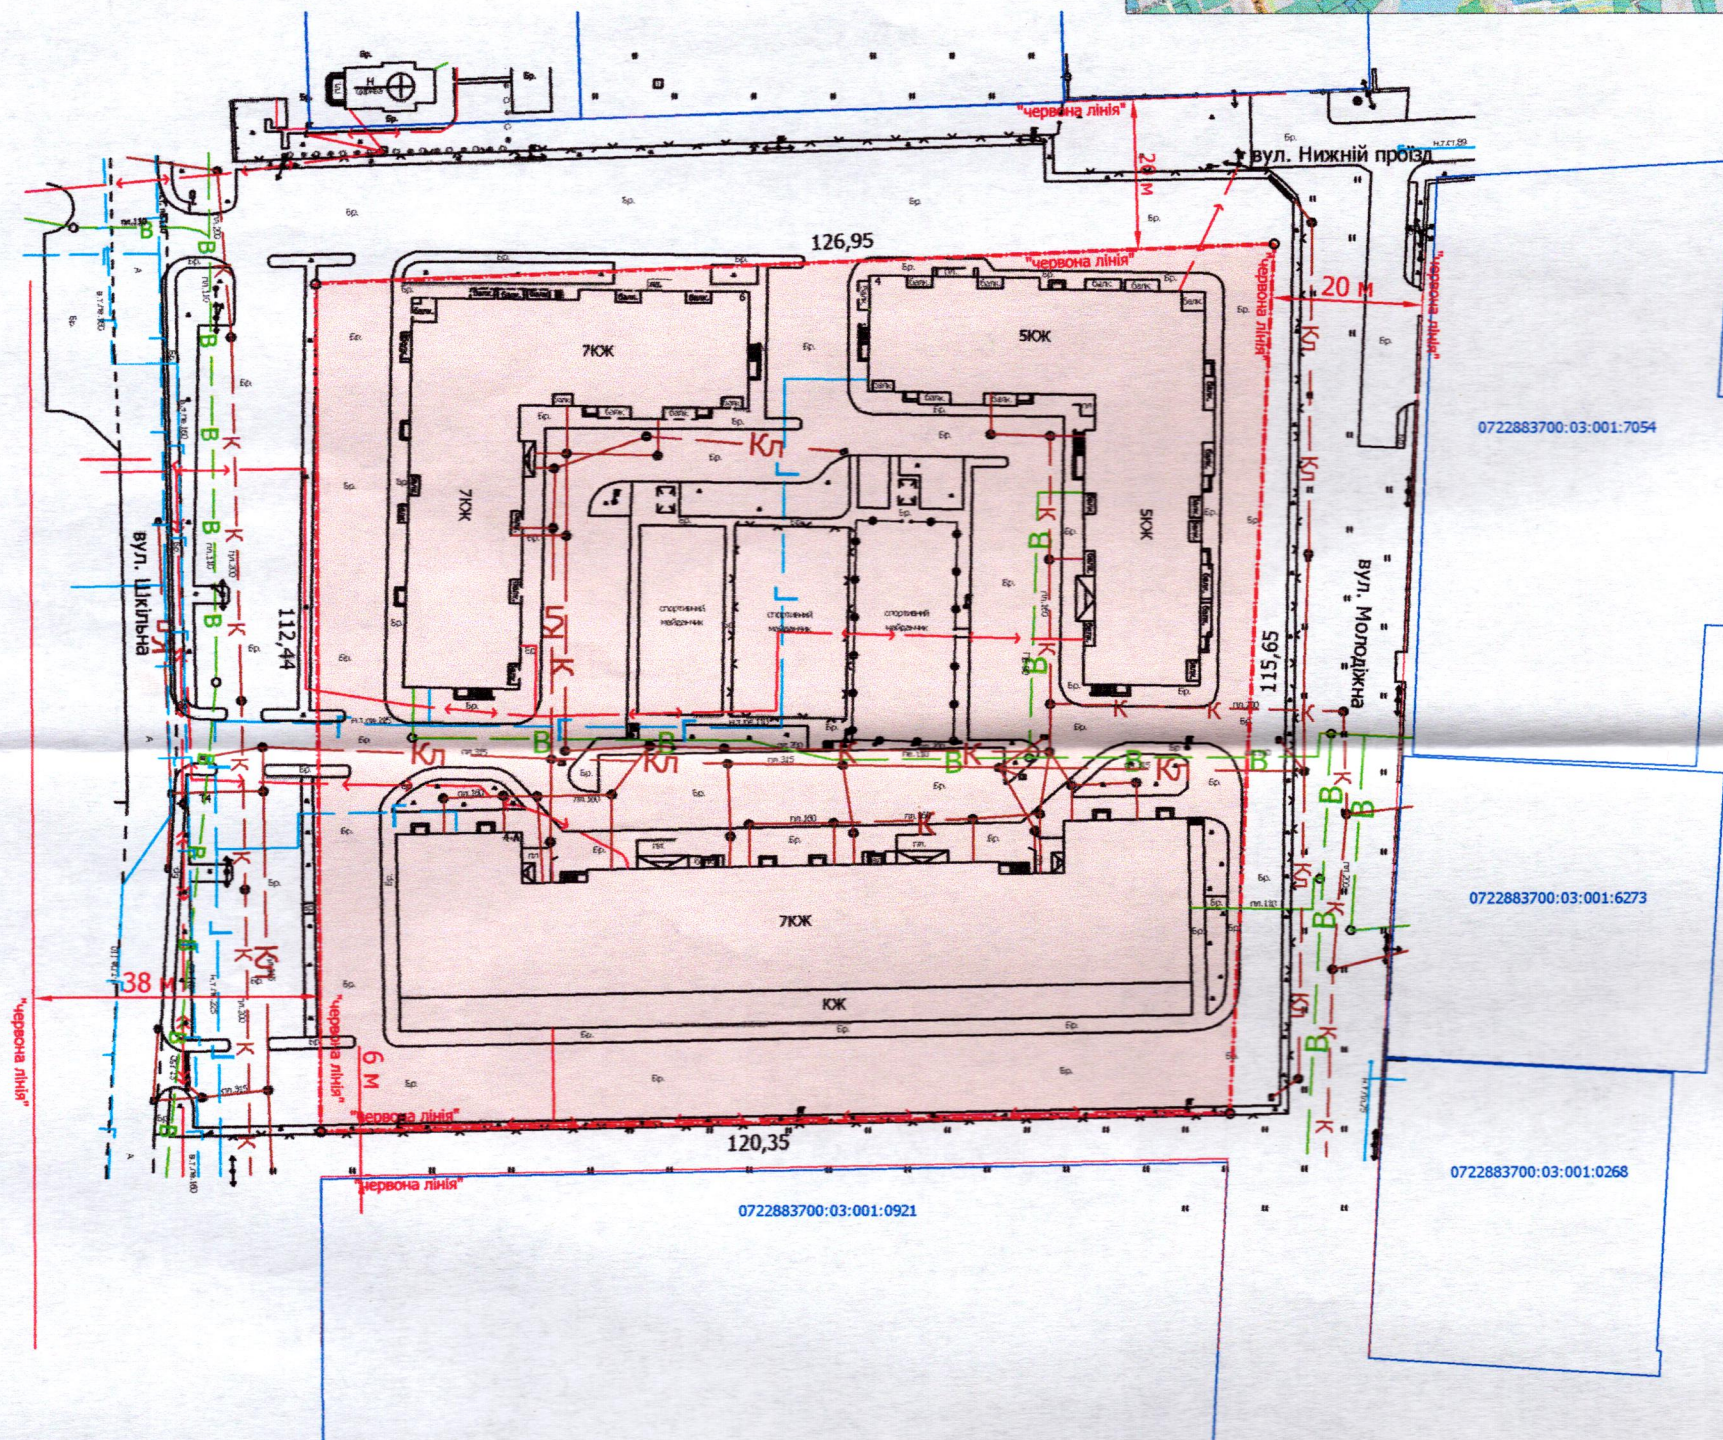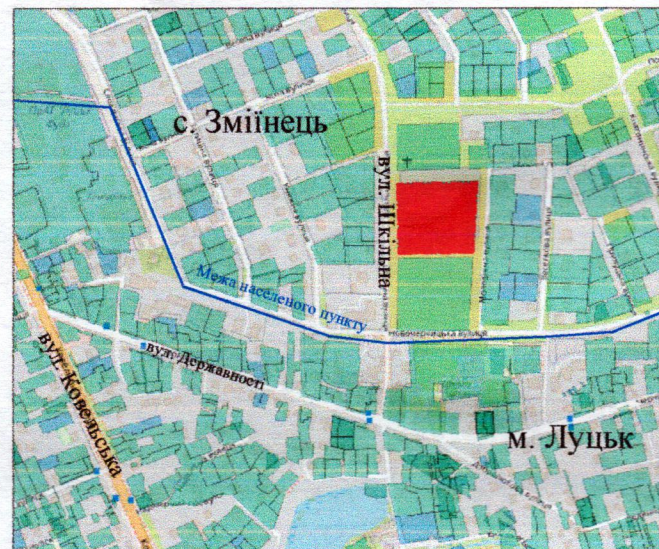

УМОВНІ ПОЗНАЧЕННЯ

1,4075 га — земельна ділянка Волинської обласної прокуратури, право постійного користування зареєстровано в Державному реєстрі речових прав на нерухоме майно від 06.02.2015, номер запису про інше речове право: 8643166), для будівництва та обслуговування багатоквартирних житлових будинків (02.03 - для будівництва і обслуговування багатоквартирного житлового будинку)

СЕКРЕТАР МІСЬКОЇ РАДИ

Юрій БЕЗПЯТКО

Директор
Перевірив
Виконав
Завадський В.М.
Завадський В.М.
Кунц О.Ю.
ПП "Луцькземресурс"

Масштаб 1: 1000

Площа ділянки (га)	З них в постійному користуванні
	1,4075