



ПЛАН
земельної ділянки
Кадастровий номер: 0722881000:03:001:1921
Місце розташування: Волинська область,
Луцький район, с. Тарасове
Власник: громадянин Герук Валерій Олексійович

Додаток до рішення міської ради
№ _____ від "___" _____ 202__ р.

Ситуаційна схема

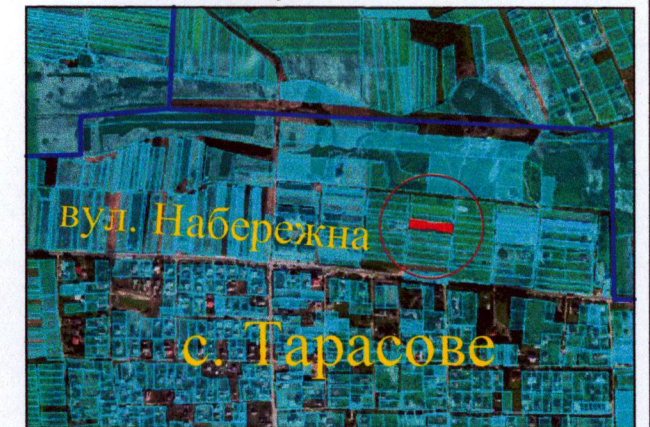

— межа с. Тарасове

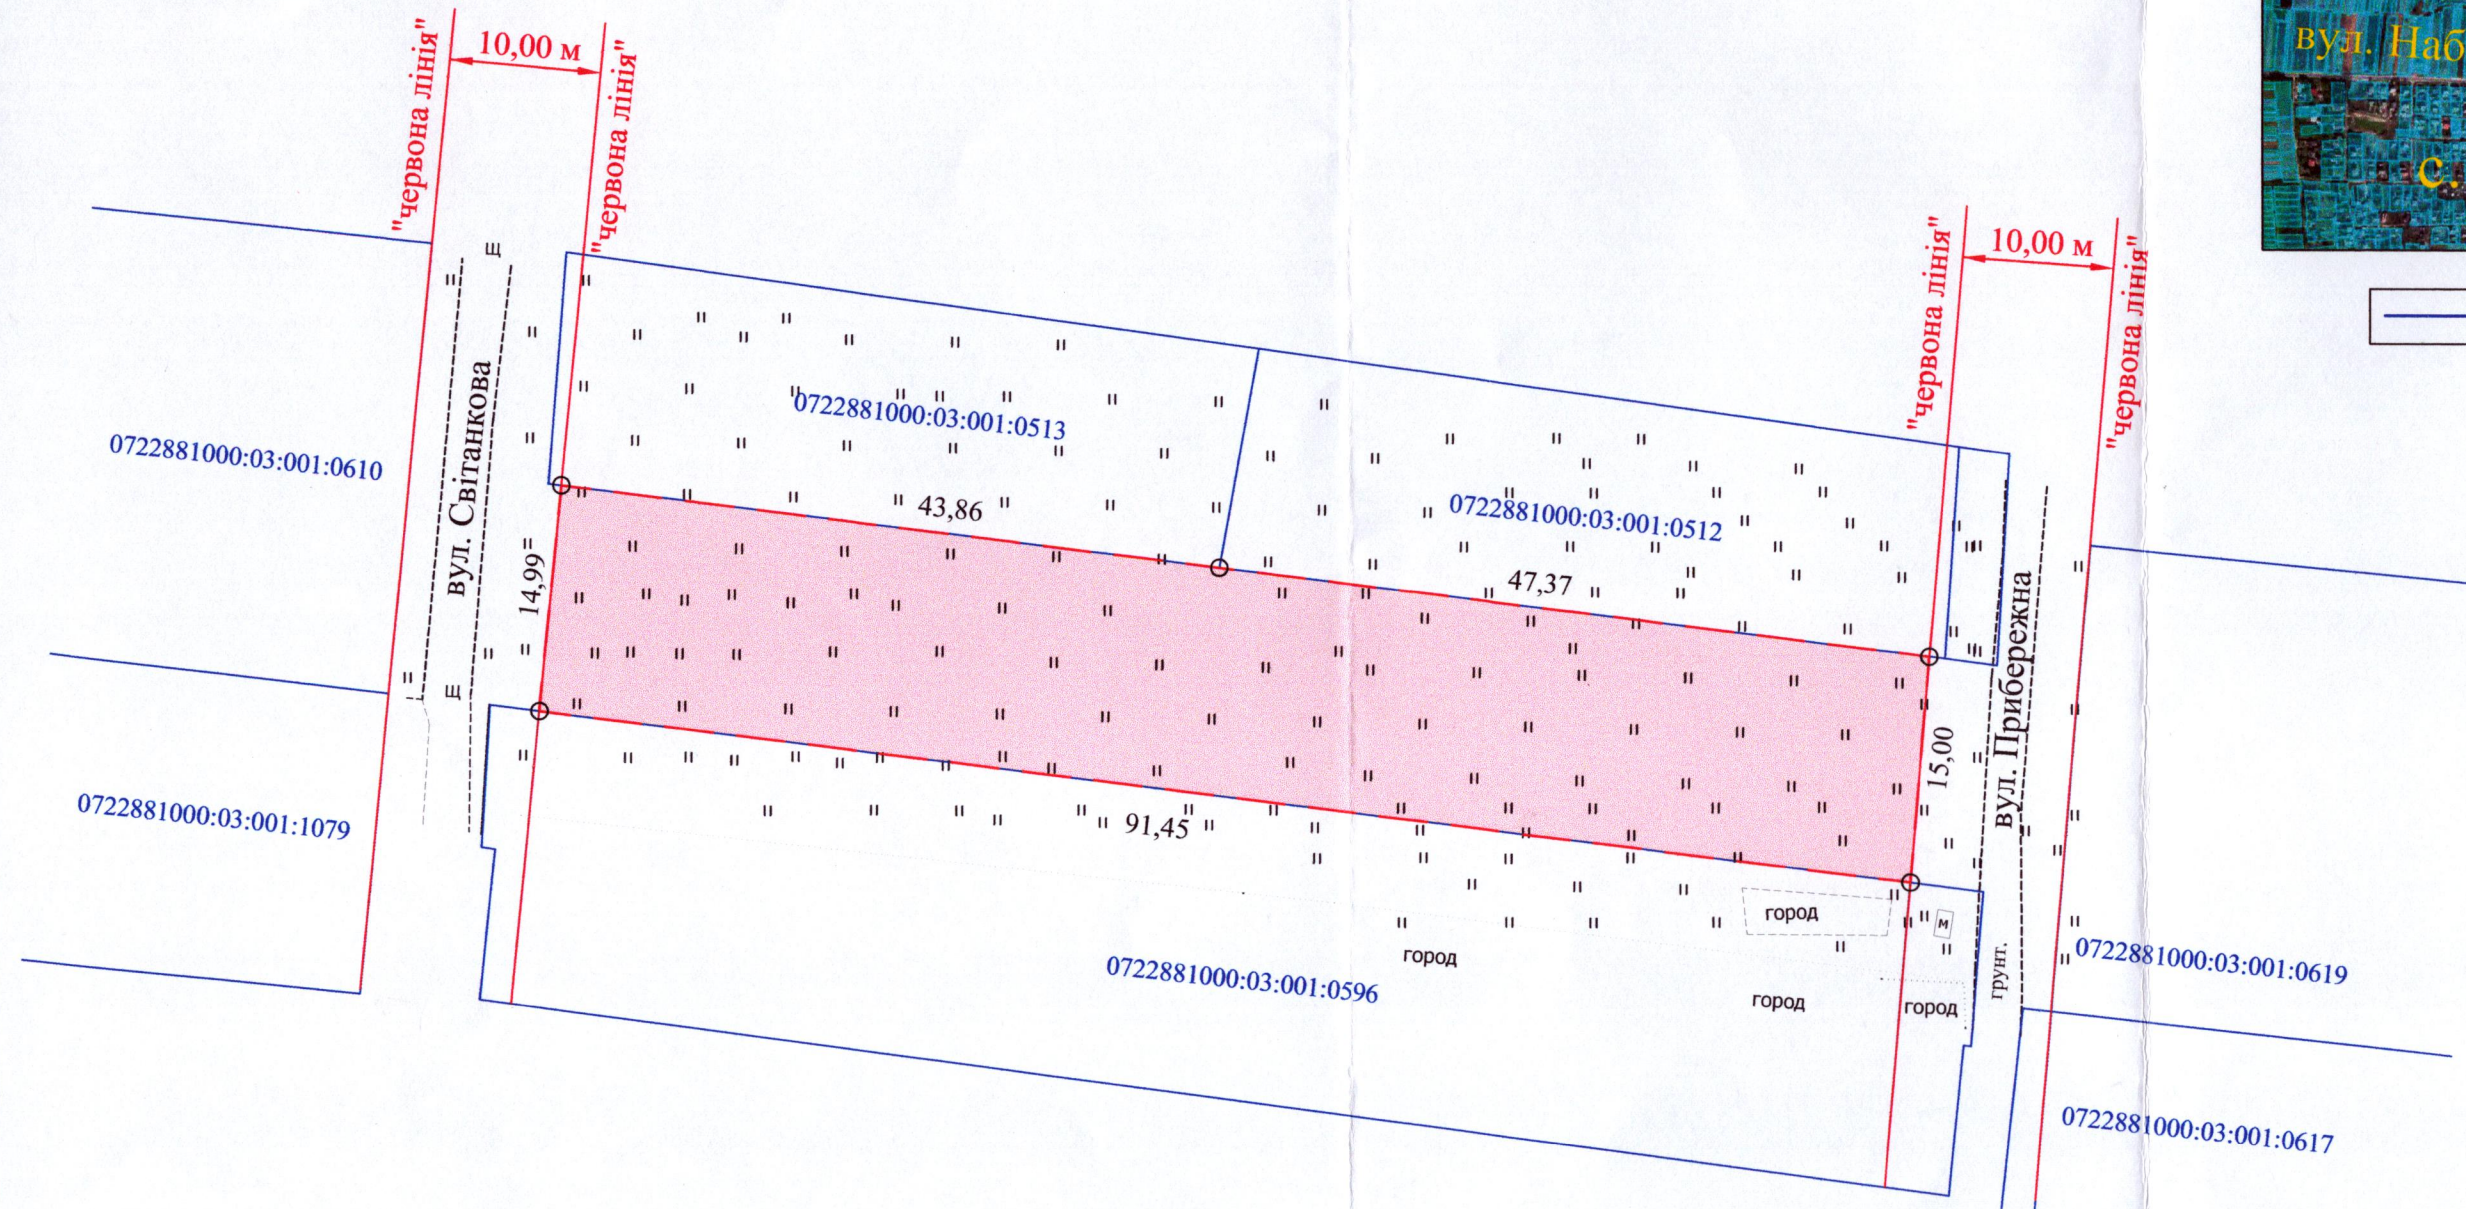

СЕКРЕТАР МІСЬКОЇ РАДИ _____ Юрій БЕЗПЯТКО

УМОВНІ ПОЗНАЧЕННЯ

0,1369 га — земельна ділянка гр. Герука В.О., цільове призначення якої змінюється з "для ведення особистого селянського господарства" (01.03) на "для будівництва і обслуговування житлового будинку, господарських будівель і споруд (присадибна ділянка)" (02.01)



А.М. Труш	Масштаб 1: 500	
А.М. Труш		
А.М. Труш	Площа ділянки (га)	З них
риємець		у власності (зміна цільового)
олайович	0,1369	0,1369