

ПЛАН земельної ділянки



Кадастровий номер: 0710100000:34:069:0049

Місце розташування: м. Луцьк, вул. Рівненська, 76-А

Землекористувач: ТОВАРИСТВО З ОБМЕЖЕНОЮ ВІДПОВІДАЛЬНІСТЮ «ДЕНВЕЛ»

Додаток до рішення міської ради
№ _____ від "___" _____ 202_ р.

Ситуаційна схема

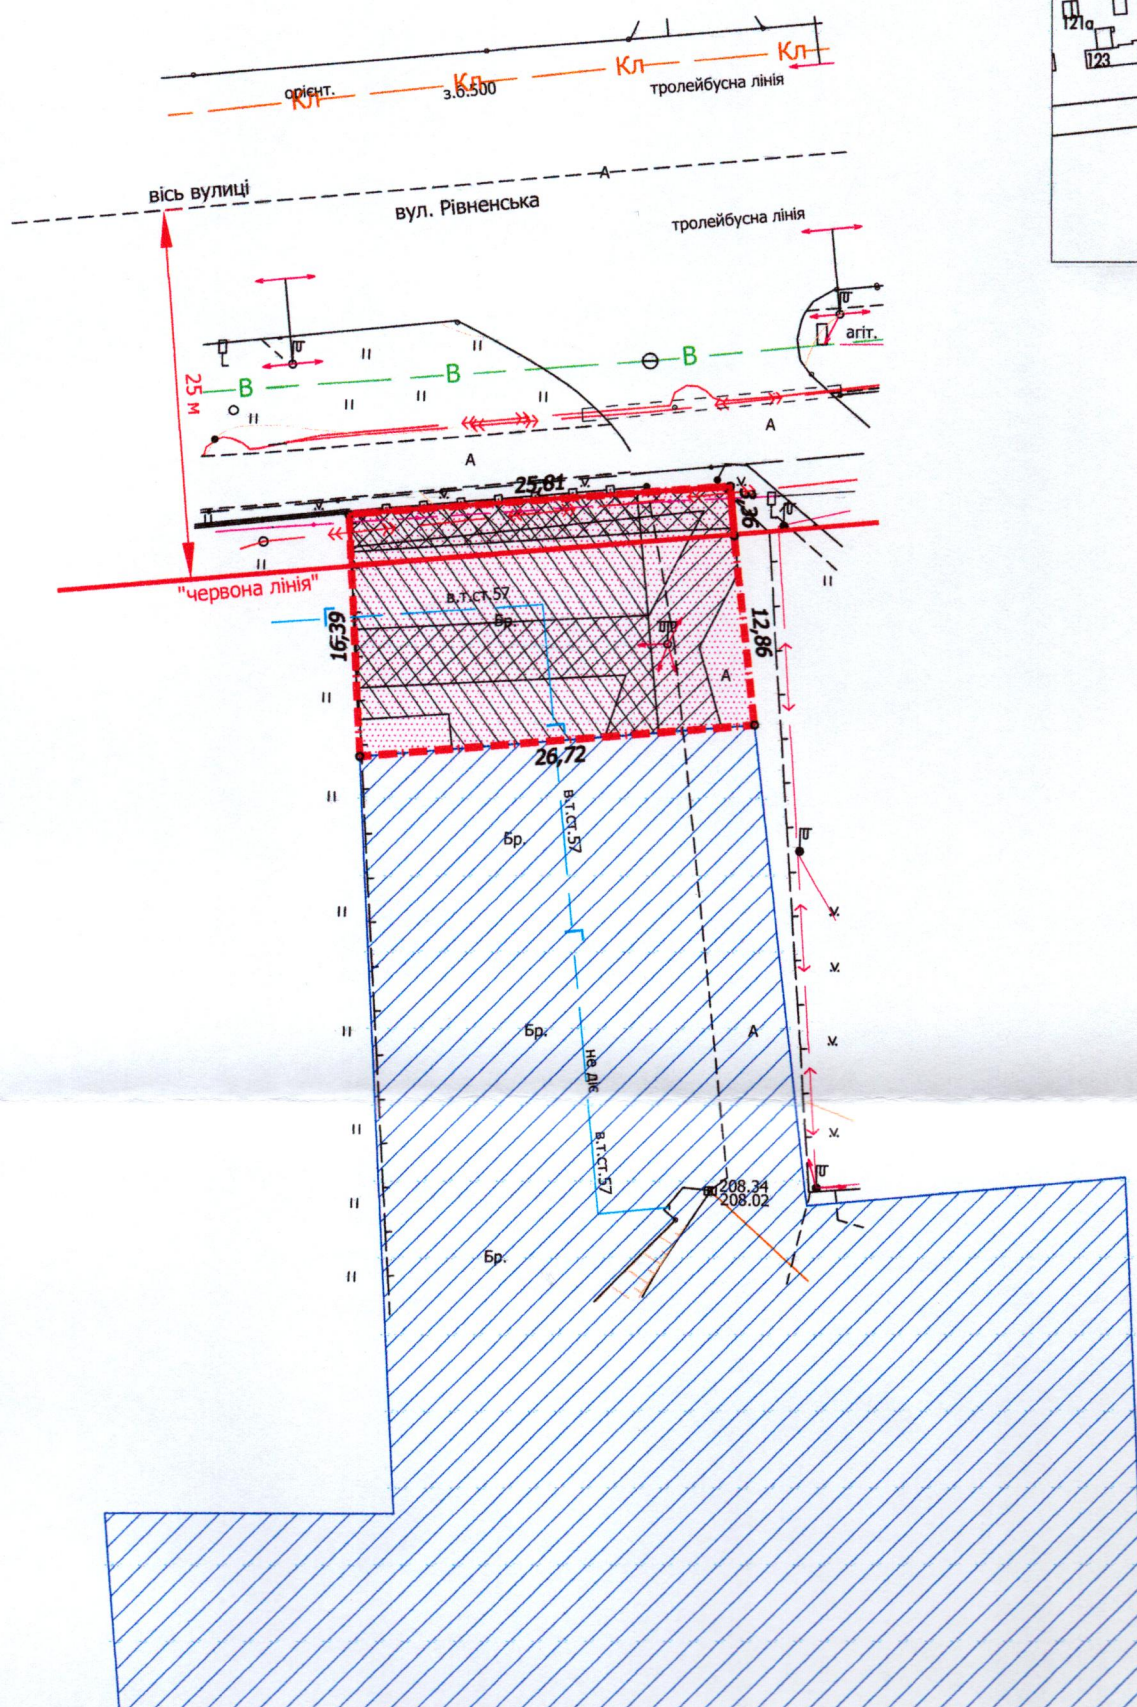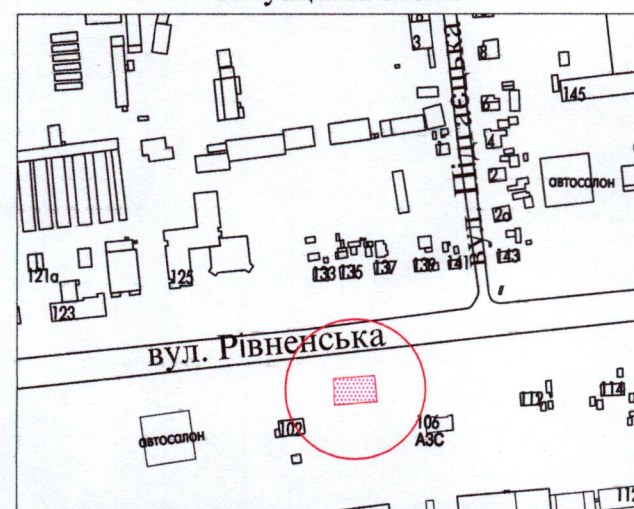

УМОВНІ ПОЗНАЧЕННЯ

- 0,0427 га** - земельна ділянка, договір оренди якої поновлюється на новий строк для будівництва та обслуговування побутового корпусу (11.02 - для розміщення та експлуатації основних, підсобних і допоміжних будівель та споруд підприємств переробної, машинобудівної та іншої промисловості, включаючи об'єкти оброблення відходів, зокрема із енергогенеруючим блоком)
- 0,0427 га** - земельна ділянка, право оренди на яку зареєстровано в Державному реєстрі речових прав на нерухоме майно 14.08.2015, номер запису про інше речове право: 10881368, згідно з додатковою угодою про поновлення договору оренди землі від 10.08.2015
- 0,4917 га** - земельна ділянка у власності ТЗОВ «ДЕНВЕЛ», згідно з Державним актом на право власності на земельну ділянку від 16.04.2007 за № 020707700045 (серія ЯД № 277380), для обслуговування побутового корпусу
- 0,0069 га** - обмеження, встановлене щодо використання земельної ділянки [охоронна зона навколо (уздовж) об'єкта зв'язку (01.04) - підземна кабельна лінія електронної комунікаційної мережі]
- 0,0195 га** - обмеження, встановлене щодо використання земельної ділянки [охоронна зона навколо (уздовж) об'єкта енергетичної системи (01.05) - повітряна лінія електропередачі, підземна кабельна лінія електропередачі]
- 0,0309 га** - обмеження, встановлене щодо використання земельної ділянки [охоронна зона навколо інженерних комунікацій (01.08) - газопровід]
- 0,0087 га** - обмеження, встановлене щодо використання земельної ділянки [території в червоних лініях (06.01.1)]
- 0,0427 га** - обмеження, встановлене щодо використання земельної ділянки [санітарно-захисна зона навколо (уздовж) об'єкта (03.01)]

СЕКРЕТАР МІСЬКОЇ РАДИ _____ **Юрій БЕЗПЯТКО**

Масштаб 1:500	
Площа земельної ділянки (га)	З них в оренду (га)
0,0427	0,0427

