

ПЛАН
земельної ділянки



Додаток до рішення міської ради
№ _____ від "___" _____ 20__ р.

Кадастровий номер: 0710100000:33:016:0034

Місце розташування: м. Луцьк, вул. Конякіна, 14-К

Землекористувач: громадянин Лешик Ігор Іванович

Ситуаційна схема

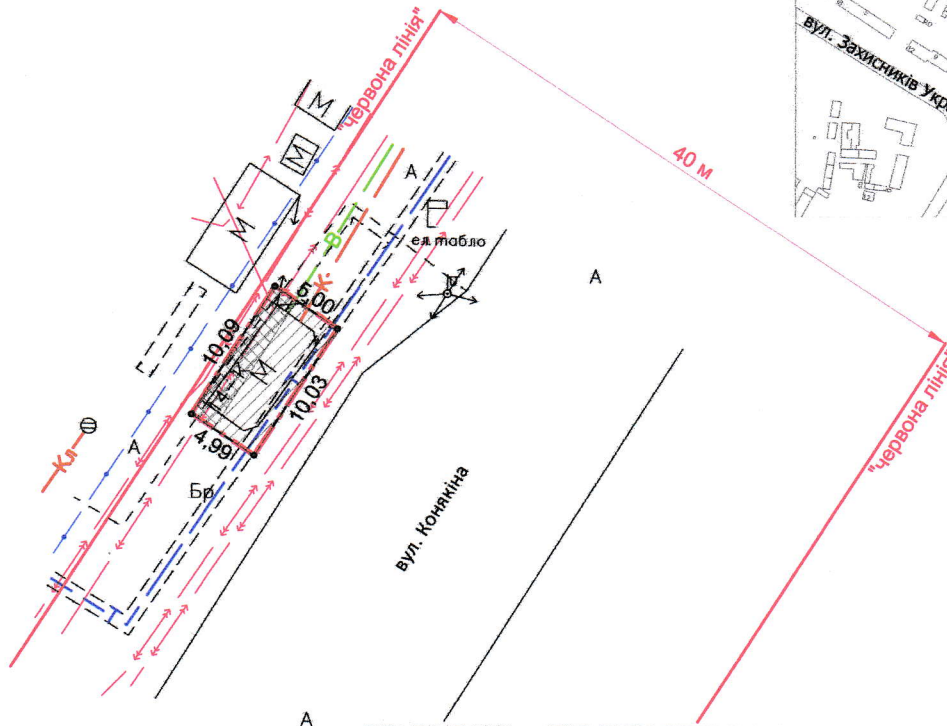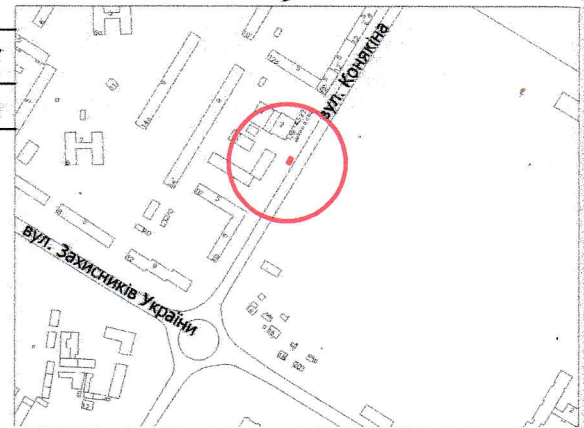

УМОВНІ ПОЗНАЧЕННЯ

- 0,0050 га** — земельна ділянка, що надається в оренду для обслуговування критої зупинки громадського транспорту з торговим павільйоном (03.07 - для будівництва та обслуговування будівель торгівлі)
- 0,0050 га** — земельна ділянка, що була надана в оренду ФОП Лешуку І.І. (право власності Луцької міської територіальної громади, в особі Луцької міської ради, зареєстровано в Державному реєстрі речових прав на нерухоме майно 03.06.2025, номер відомостей про речове право: 60184689) згідно з рішенням Господарського суду Волинської області від 22.05.2013 справа № 903/180/19
- 0,0018 га** — обмеження, встановлене щодо використання земельної ділянки [охоронна зона навколо (уздовж) об'єкта енергетичної системи (01.05) - підземна кабельна лінія електропередачі]
- 0,0050 га** — обмеження, встановлене щодо використання земельної ділянки [охоронна зона навколо інженерних комунікацій (01.08) - теплотраса]
- 0,0050 га** — обмеження, встановлене щодо використання земельної ділянки [території в червоних лініях (06.01.1)]

СЕКРЕТАР МІСЬКОЇ РАДИ

Юрій БЕЗПЯТКО

ФОП Відповідальний за якість робіт	Ляшук О.С. Ляшук О.С.	Масштаб 1: 500	
Фізична особа-підприємець Ляшук Олександр Степанович		Площа земельної ділянки (га)	З них в оренду (га)
		0,0050	0,0050