

ПЛАН
земельної ділянки

Кадастровий номер: 0710100000:42:013:0028



Місце розташування: м. Луцьк, вул. Корсака Івана, 3

Орендар: Товариство з обмеженою відповідальністю
«Луцька картонно-паперова фабрика»

Суборендар: ТОВАРИСТВО З ОБМЕЖЕНОЮ ВІДПОВІДАЛЬНІСТЮ
«ВЕЙСТЕНЕРДЖІ»

Додаток до рішення міської ради
№ _____ від " _____ " _____ 202__ р

Ситуаційна схема

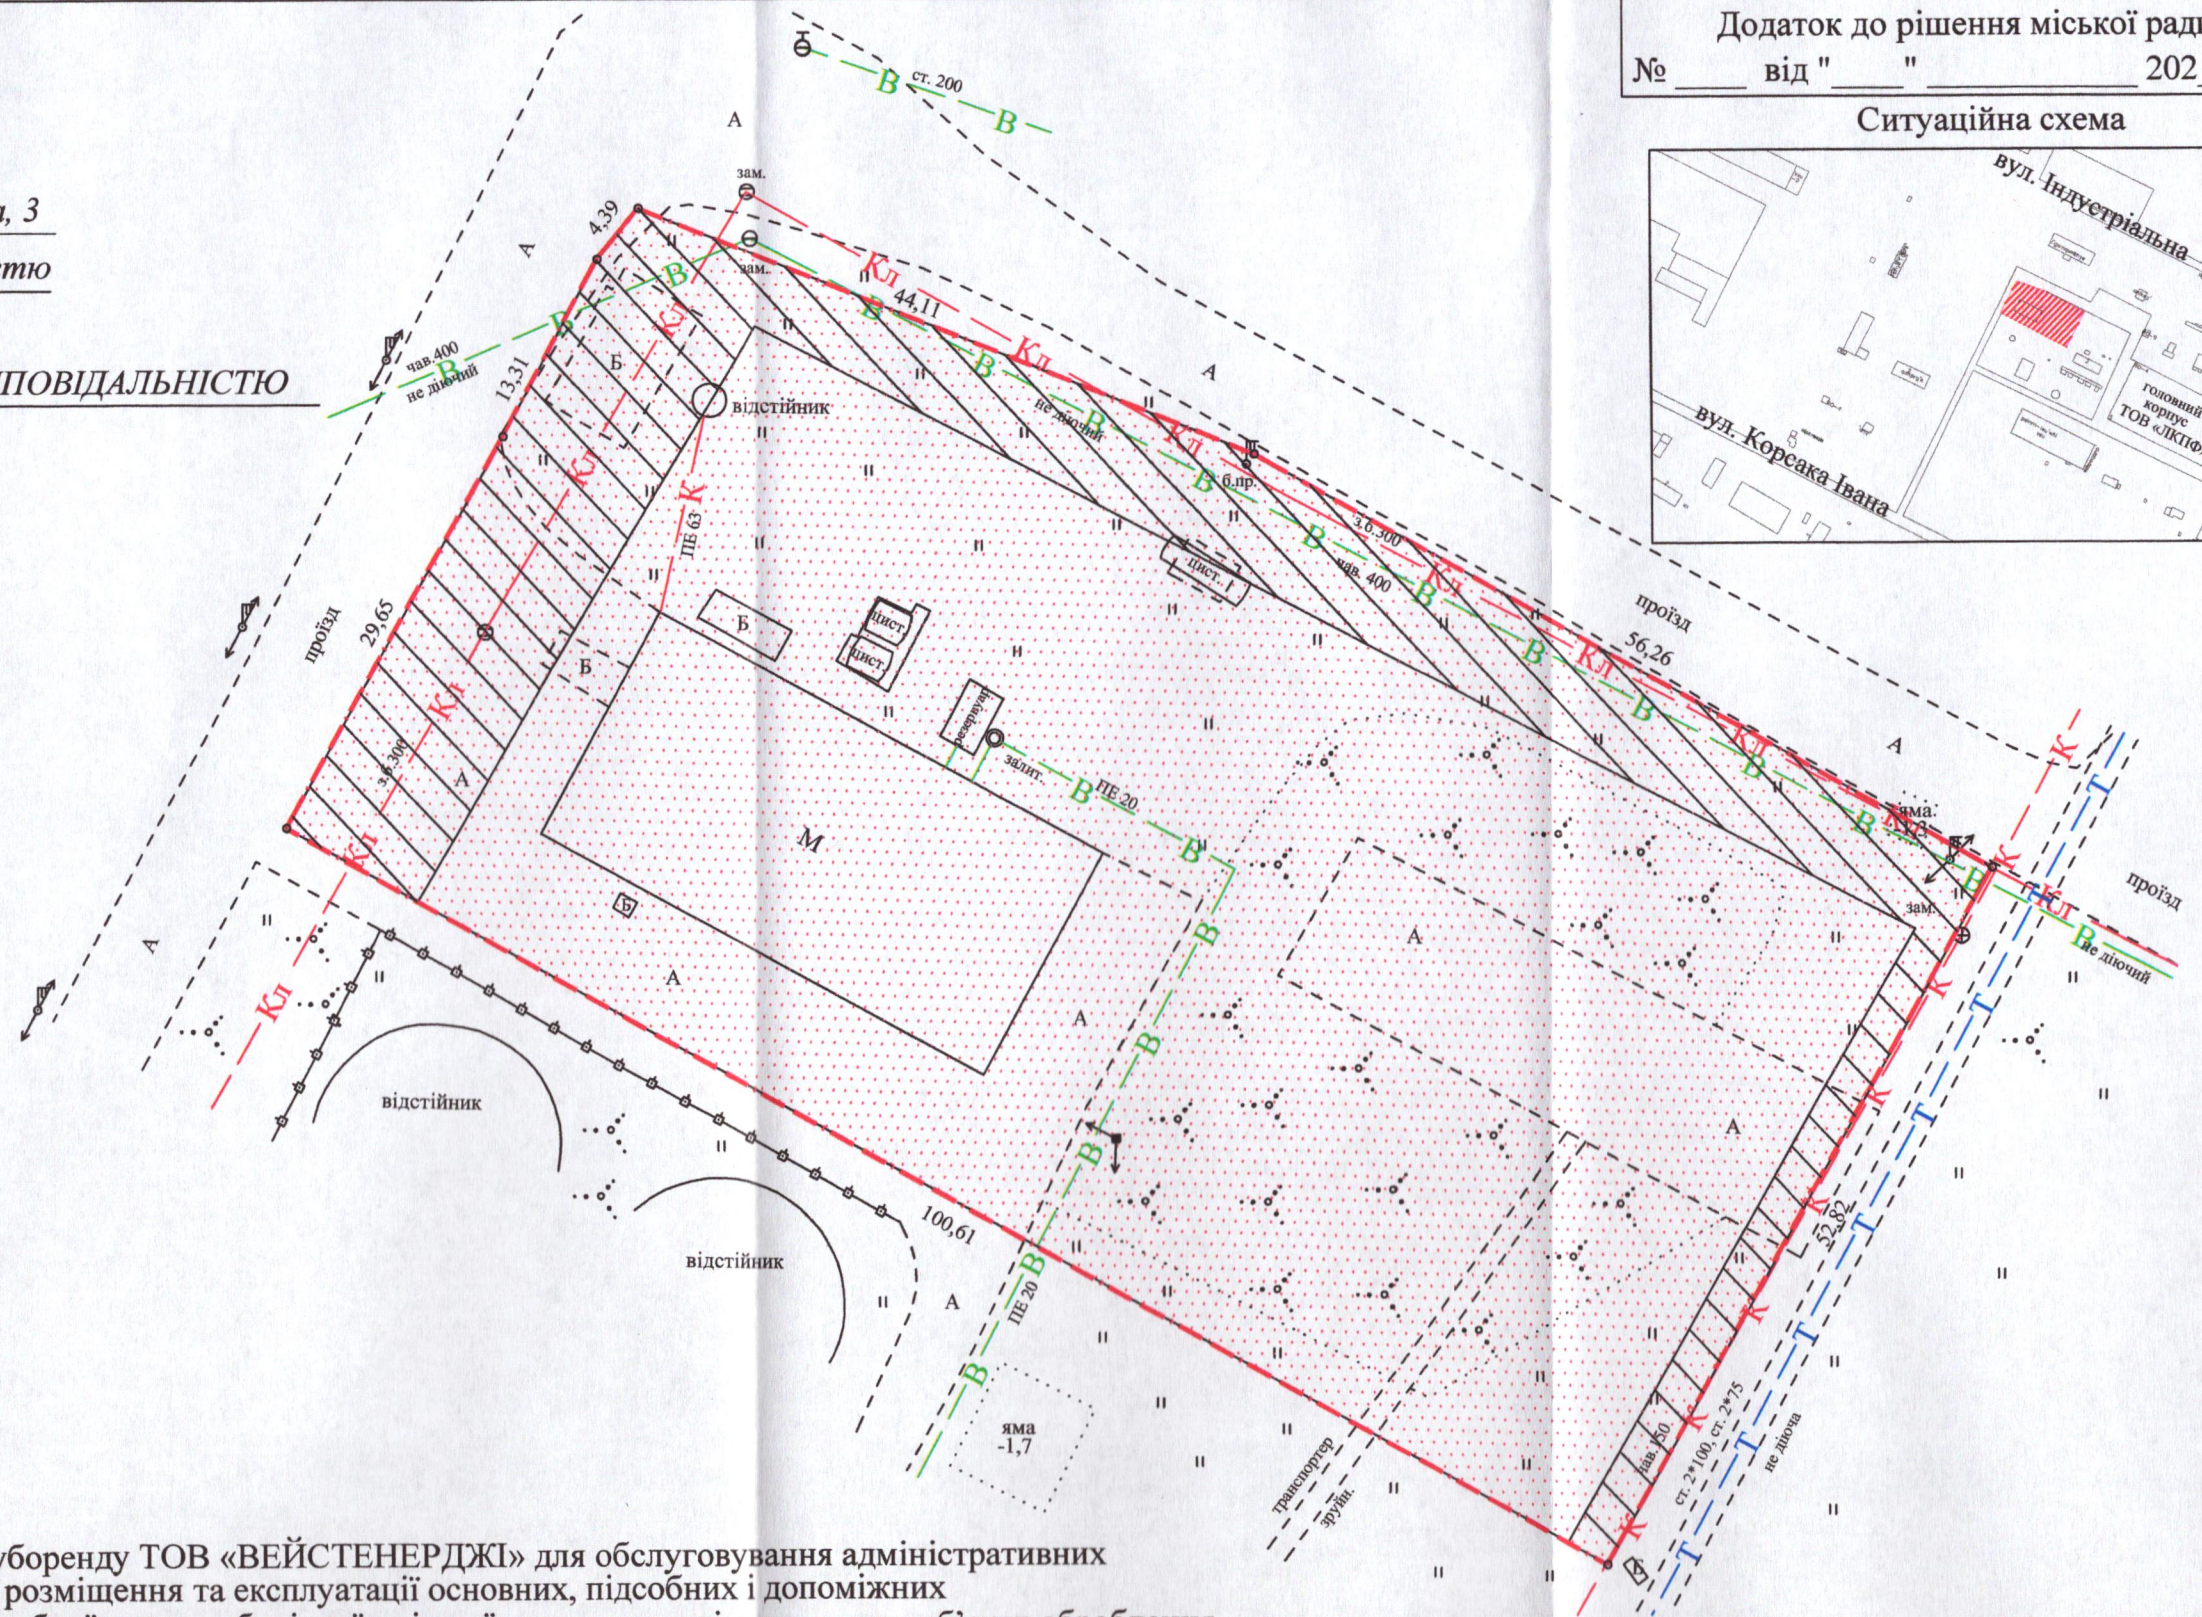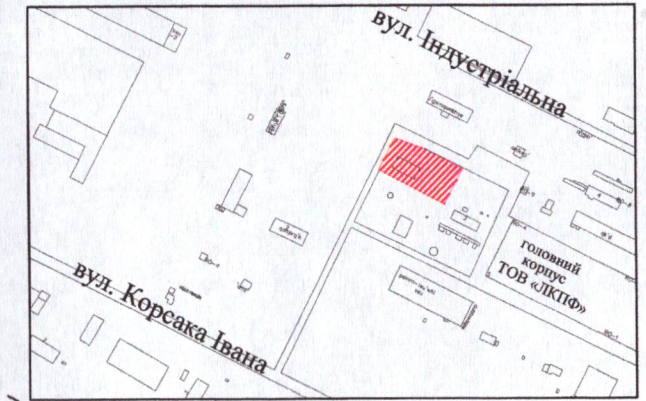

УМОВНІ ПОЗНАЧЕННЯ:

- 0,5195 га** - земельна ділянка, що передається в суборенду ТОВ «ВЕЙСТЕНЕРДЖІ» для обслуговування адміністративних та господарських споруд (11.02 - для розміщення та експлуатації основних, підсобних і допоміжних будівель та споруд підприємств переробної, машинобудівної та іншої промисловості, включаючи об'єкти оброблення відходів, зокрема із енергогенеруючим блоком)
- 0,5195 га** - земельна ділянка, що надана в оренду ТОВ «ЛКПФ» (право оренди земельної ділянки зареєстровано в Державному реєстрі речових прав на нерухоме майно 17.09.2018, номер запису про інше речове право: 28003328) відповідно договору оренди землі від 14.09.2018
- 0,1224 га** - обмеження, встановлені щодо використання земельної ділянки [охоронна зона навколо інженерних комунікацій (01.08) - каналізація, водопровід, тепломережа]

СЕКРЕТАР МІСЬКОЇ РАДИ

Юрій БЕЗПЯТКО

Підпис Відповідальний за якість робіт Виконав СТЕПАНОВИЧ № 000615	Підпис Шубич С.С.	Масштаб 1:500	
		Площа земельної ділянки (га)	З них в суборенду (га)
ФОП Шубич С.С.	Шубич С.С.	0,5195	0,5195