

ПЛАН
земельної ділянки



Додаток до рішення міської ради
№ _____ від "___" _____ 202__ р.

Кадастровий номер: 0722883700:01:001:6810

Місце розташування: Волинська область, Луцький район, с. Княгининок

Землекористувач: Товариство з обмеженою відповідальністю «Дарлісад»

Ситуаційна схема

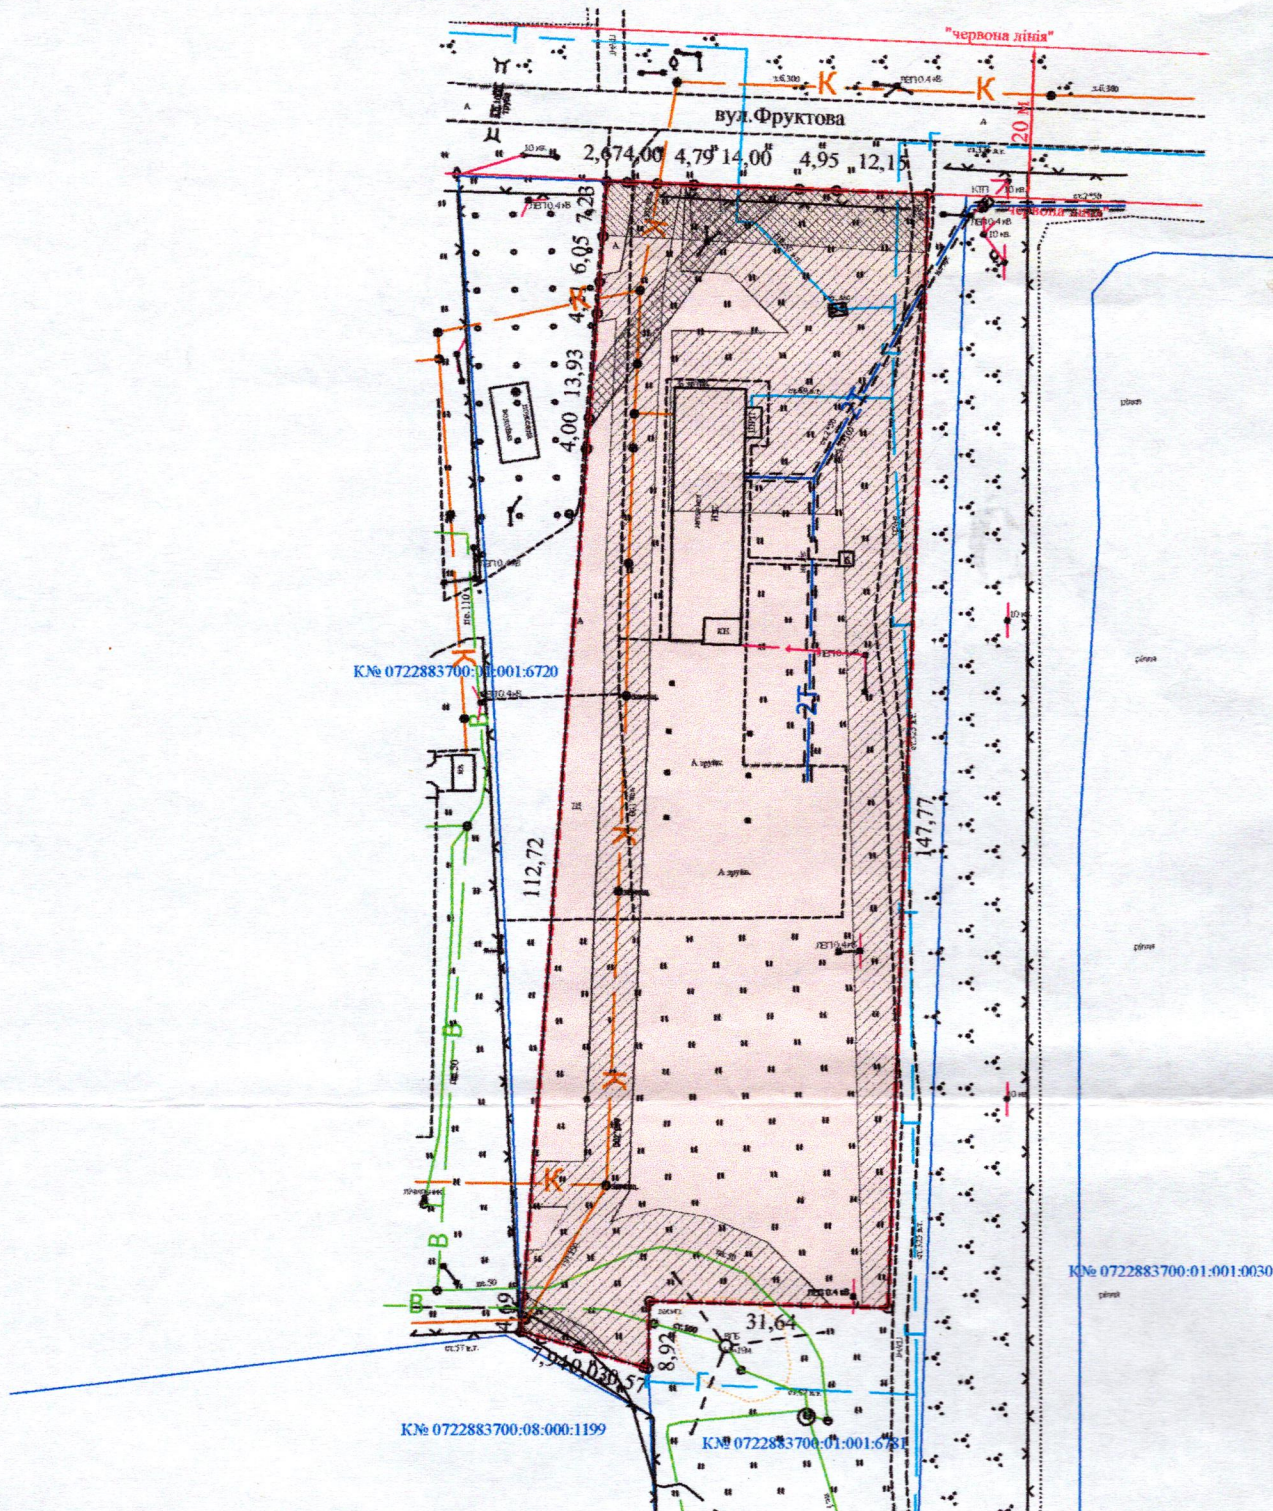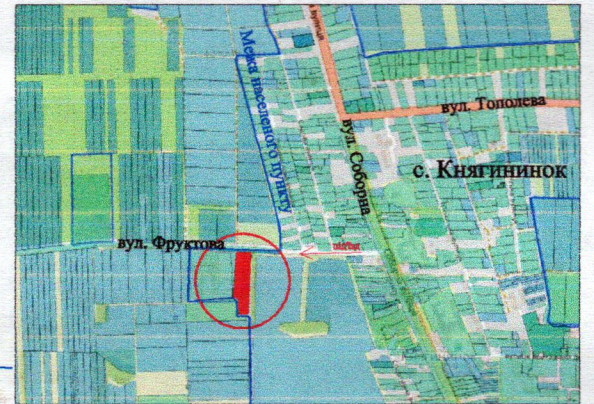

УМОВНІ ПОЗНАЧЕННЯ

- 0,6839 га** — земельна ділянка, що надається у власність, шляхом викупу, для будівництва та обслуговування будівель закладів комунального обслуговування (03.12)
- 0,6839 га** — земельна ділянка Луцької міської територіальної громади, в особі Луцької міської ради, право власності на яку зареєстровано в Державному реєстрі речових прав на нерухоме майно 20.02.2025, номер відомостей про речове право: 58692811, для будівництва та обслуговування будівель закладів комунального обслуговування (03.12)
- 0,0210 га** — обмеження, встановлене щодо використання земельної ділянки [охоронна зона навколо (уздовж) об'єкта зв'язку (01.04) - повітряні лінії та підземна кабельна лінія електронних комунікаційних мереж]
- 0,0316 га** — обмеження, встановлене щодо використання земельної ділянки [охоронна зона навколо (уздовж) об'єкта енергетичної системи (01.05) - повітряна лінія електропередачі 0,4 кВ, 10 кВ]
- 0,3369 га** — обмеження, встановлене щодо використання земельної ділянки [охоронна зона навколо інженерних комунікацій (01.08) - водопровід, каналізація, газопровід, ШРП]

СЕКРЕТАР МІСЬКОЇ РАДИ

Юрій БЕЗПЯТКО

Директор	Завадський В.М.	Масштаб 1:1 000	
Перевірив	Завадський В.М.	Площа земельної ділянки (га)	у власність (шляхом викупу)
Виконав	Сілюк О.П.	0,6839	0,6839