


ПЛАН
земельної ділянки

Кадастровий номер: 0722883700:01:001:0202
Місце розташування: Волинська область,
Луцький район, с. Княгининок, вул.Тополева, 36
Землекористувач:
громадянка Крипітула Валентина Іванівна

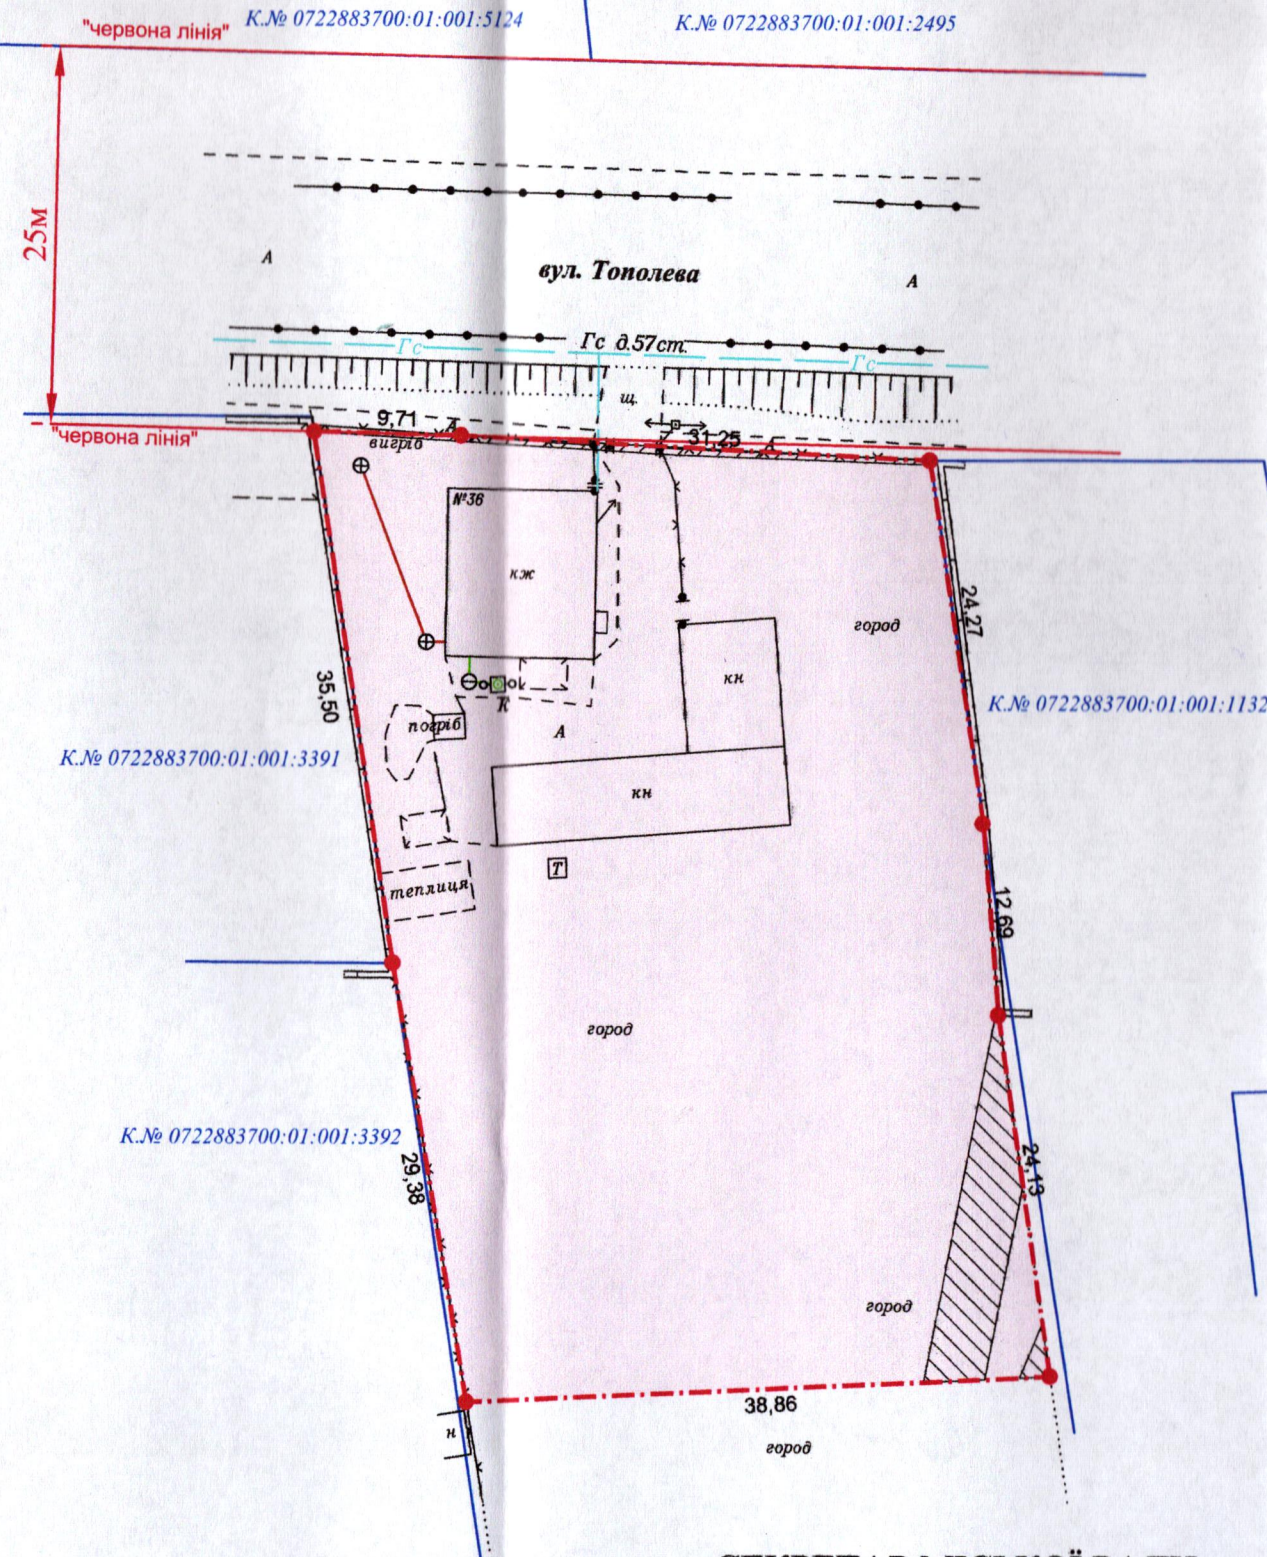

УМОВНІ ПОЗНАЧЕННЯ

- 0,2500 га** - земельна ділянка, що передається безоплатно у власність для будівництва і обслуговування житлового будинку, господарських будівель і споруд (присадибна ділянка)(02.01)
- 0,0080 га** - обмеження, встановлене щодо використання земельної ділянки [охоронна зона навколо (уздовж) об'єкта зв'язку (01.04) - повітряна лінія електронної комунікаційної мережі]
- 0,0014 га** - обмеження, встановлене щодо використання земельної ділянки [охоронна зона навколо (уздовж) об'єкта енергетичної системи) (01.05) - повітряна лінія електропередачі ЛЕП 0,4кВ]

СЕКРЕТАР МІСЬКОЇ РАДИ

Юрій БЕЗПЯТКО



Додаток до рішення міської ради
№ _____ від "___" _____ 20__ р.

Ситуаційна схема



— - межа населеного пункту с. Княгининок

Масштаб 1: 500

Площа земельної ділянки (га)	3 них
	у власність
0,2500	0,2500