

ПЛАН
земельної ділянки



Додаток до рішення міської ради
№ _____ від "___" _____ 202__ р.

Кадастровий номер: 0721885800:01:001:0135

Місце розташування: Волинська область,
Луцький район, с. Прилуцьке

Власник: громадянка Киричук Тетяна Сергіївна

Ситуаційна схема

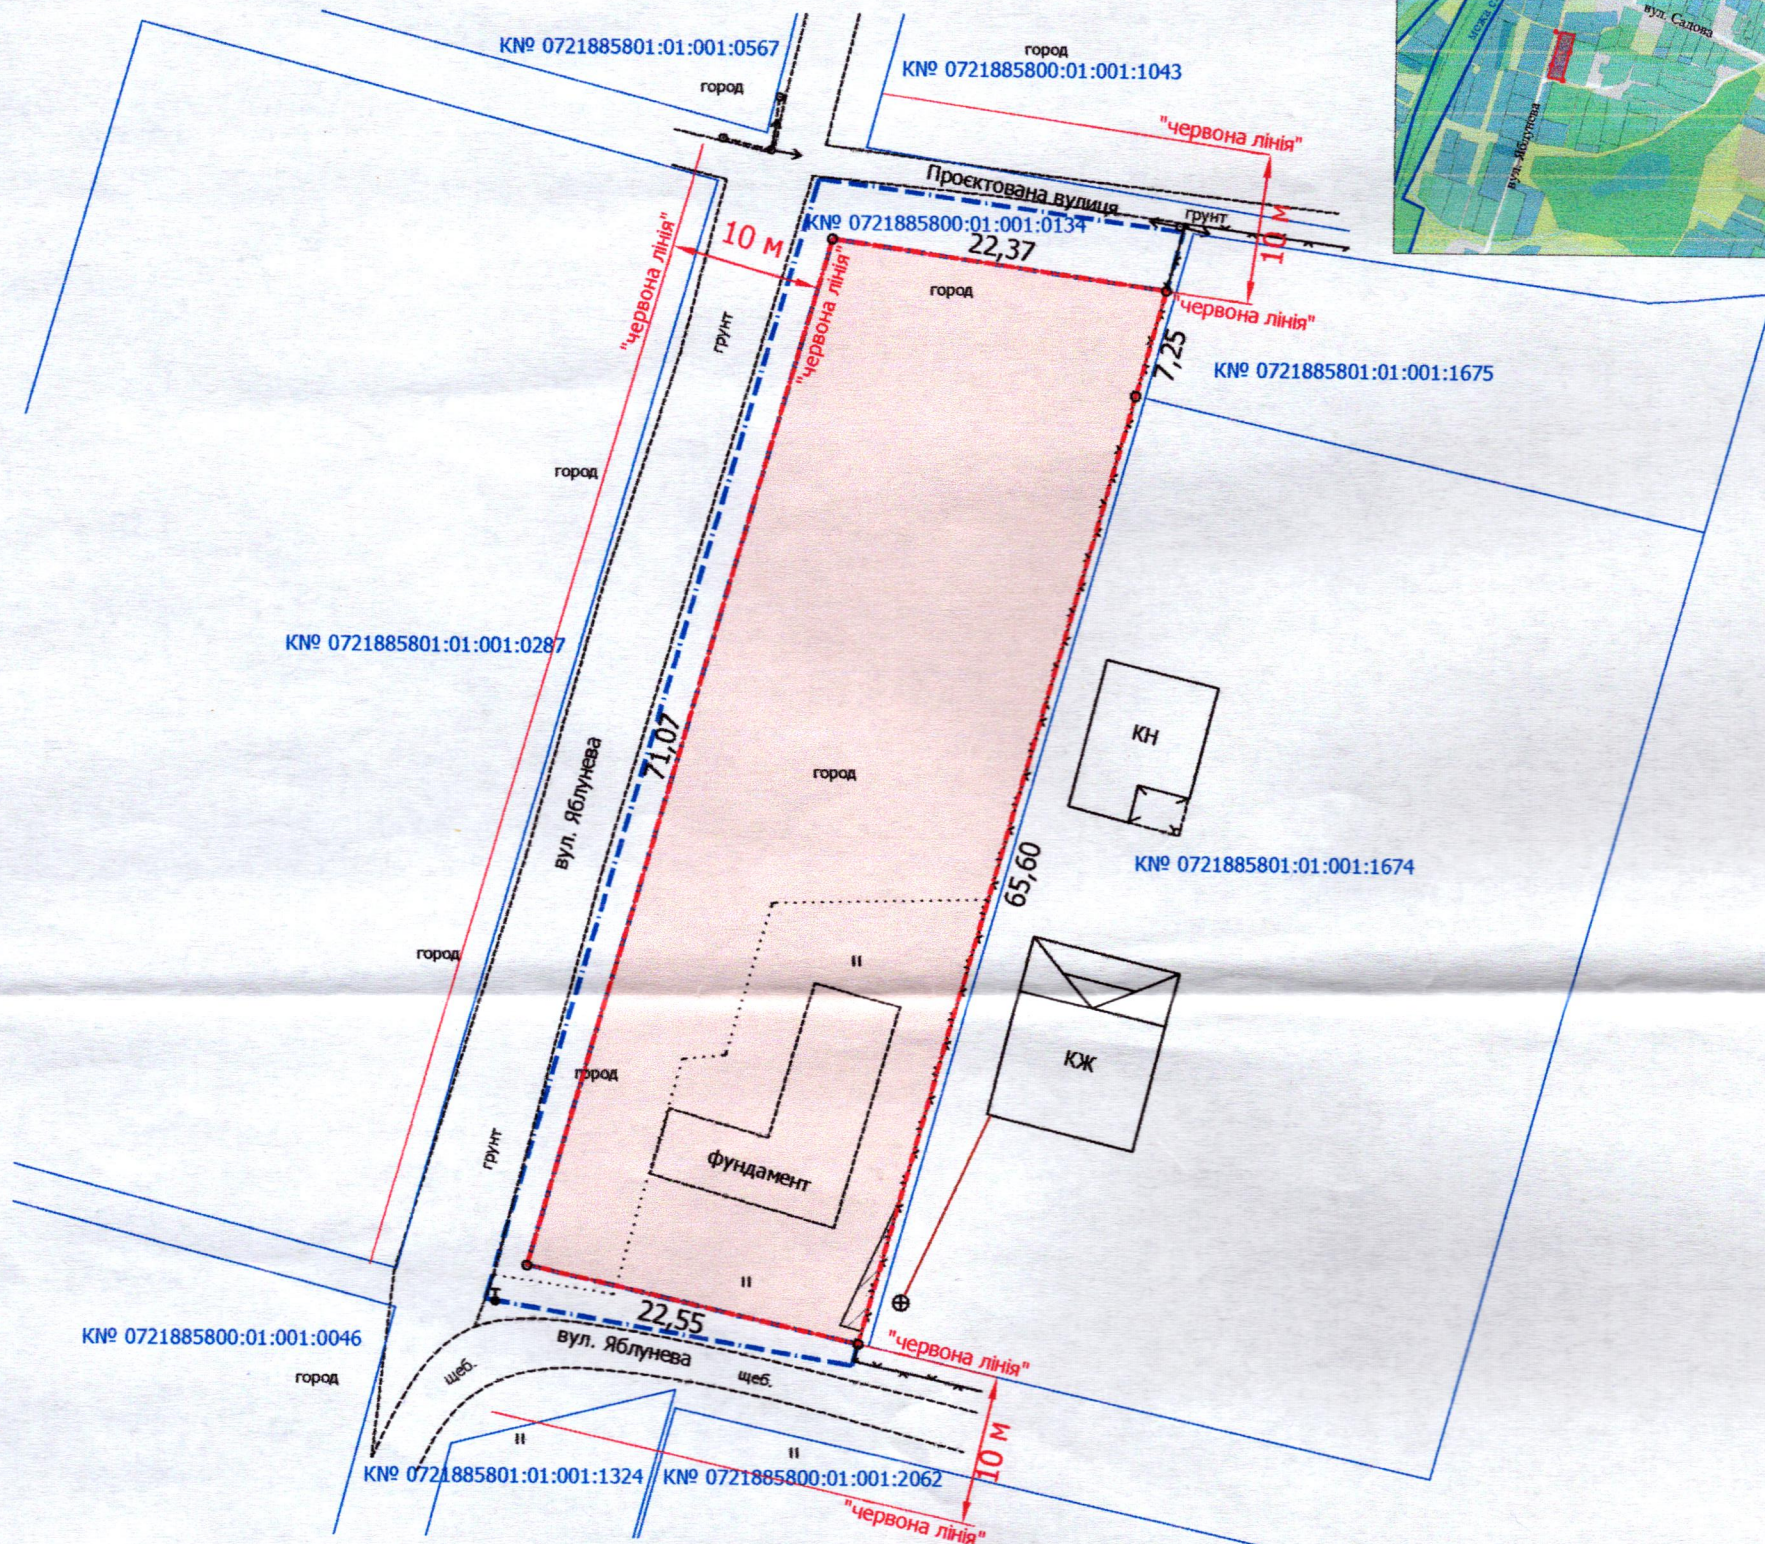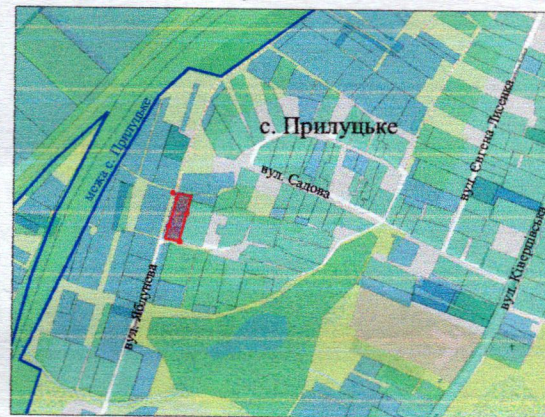

УМОВНІ ПОЗНАЧЕННЯ

0,1609 га

— земельна ділянка, цільове призначення якої змінюється з «для ведення особистого селянського господарства 01.03» на «для будівництва і обслуговування житлового будинку, господарських будівель і споруд (присадибна ділянка) 02.01»

0,0007 га

— обмеження, встановлене щодо використання земельної ділянки [охоронна зона навколо інженерних комунікацій (01.08) - каналізація]

0,0290 га

— земельна ділянка кадастровий номер 0721885800:01:001:0134 комунальної власності Луцької міської територіальної громади в особі луцької міської ради

СЕКРЕТАР МІСЬКОЇ РАДИ

Юрій БЕЗПЯТКО



Директор	Завадський В.М.
Перевірив	Завадський В.М.
Виконав	Сілюк О.П.
ГП «Луцькземресурс»	

Масштаб 1: 500	
Площа земельної ділянки (га)	З них у власність (зміна цільового)
0,1609	0,1609