


Назва об'єкта: проект детального плану території земельної ділянки кадастровим номером 0722887500:03:003:0001 у с. Шепель Луцького району

Забудовник: Управління капітального будівництва

Умовні позначення:

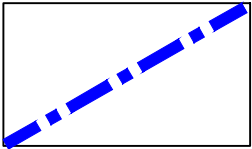


- Межа проекту детального плану території

Додаток до рішення виконавчого комітету міської ради

№ _____

Ситуаційна схема

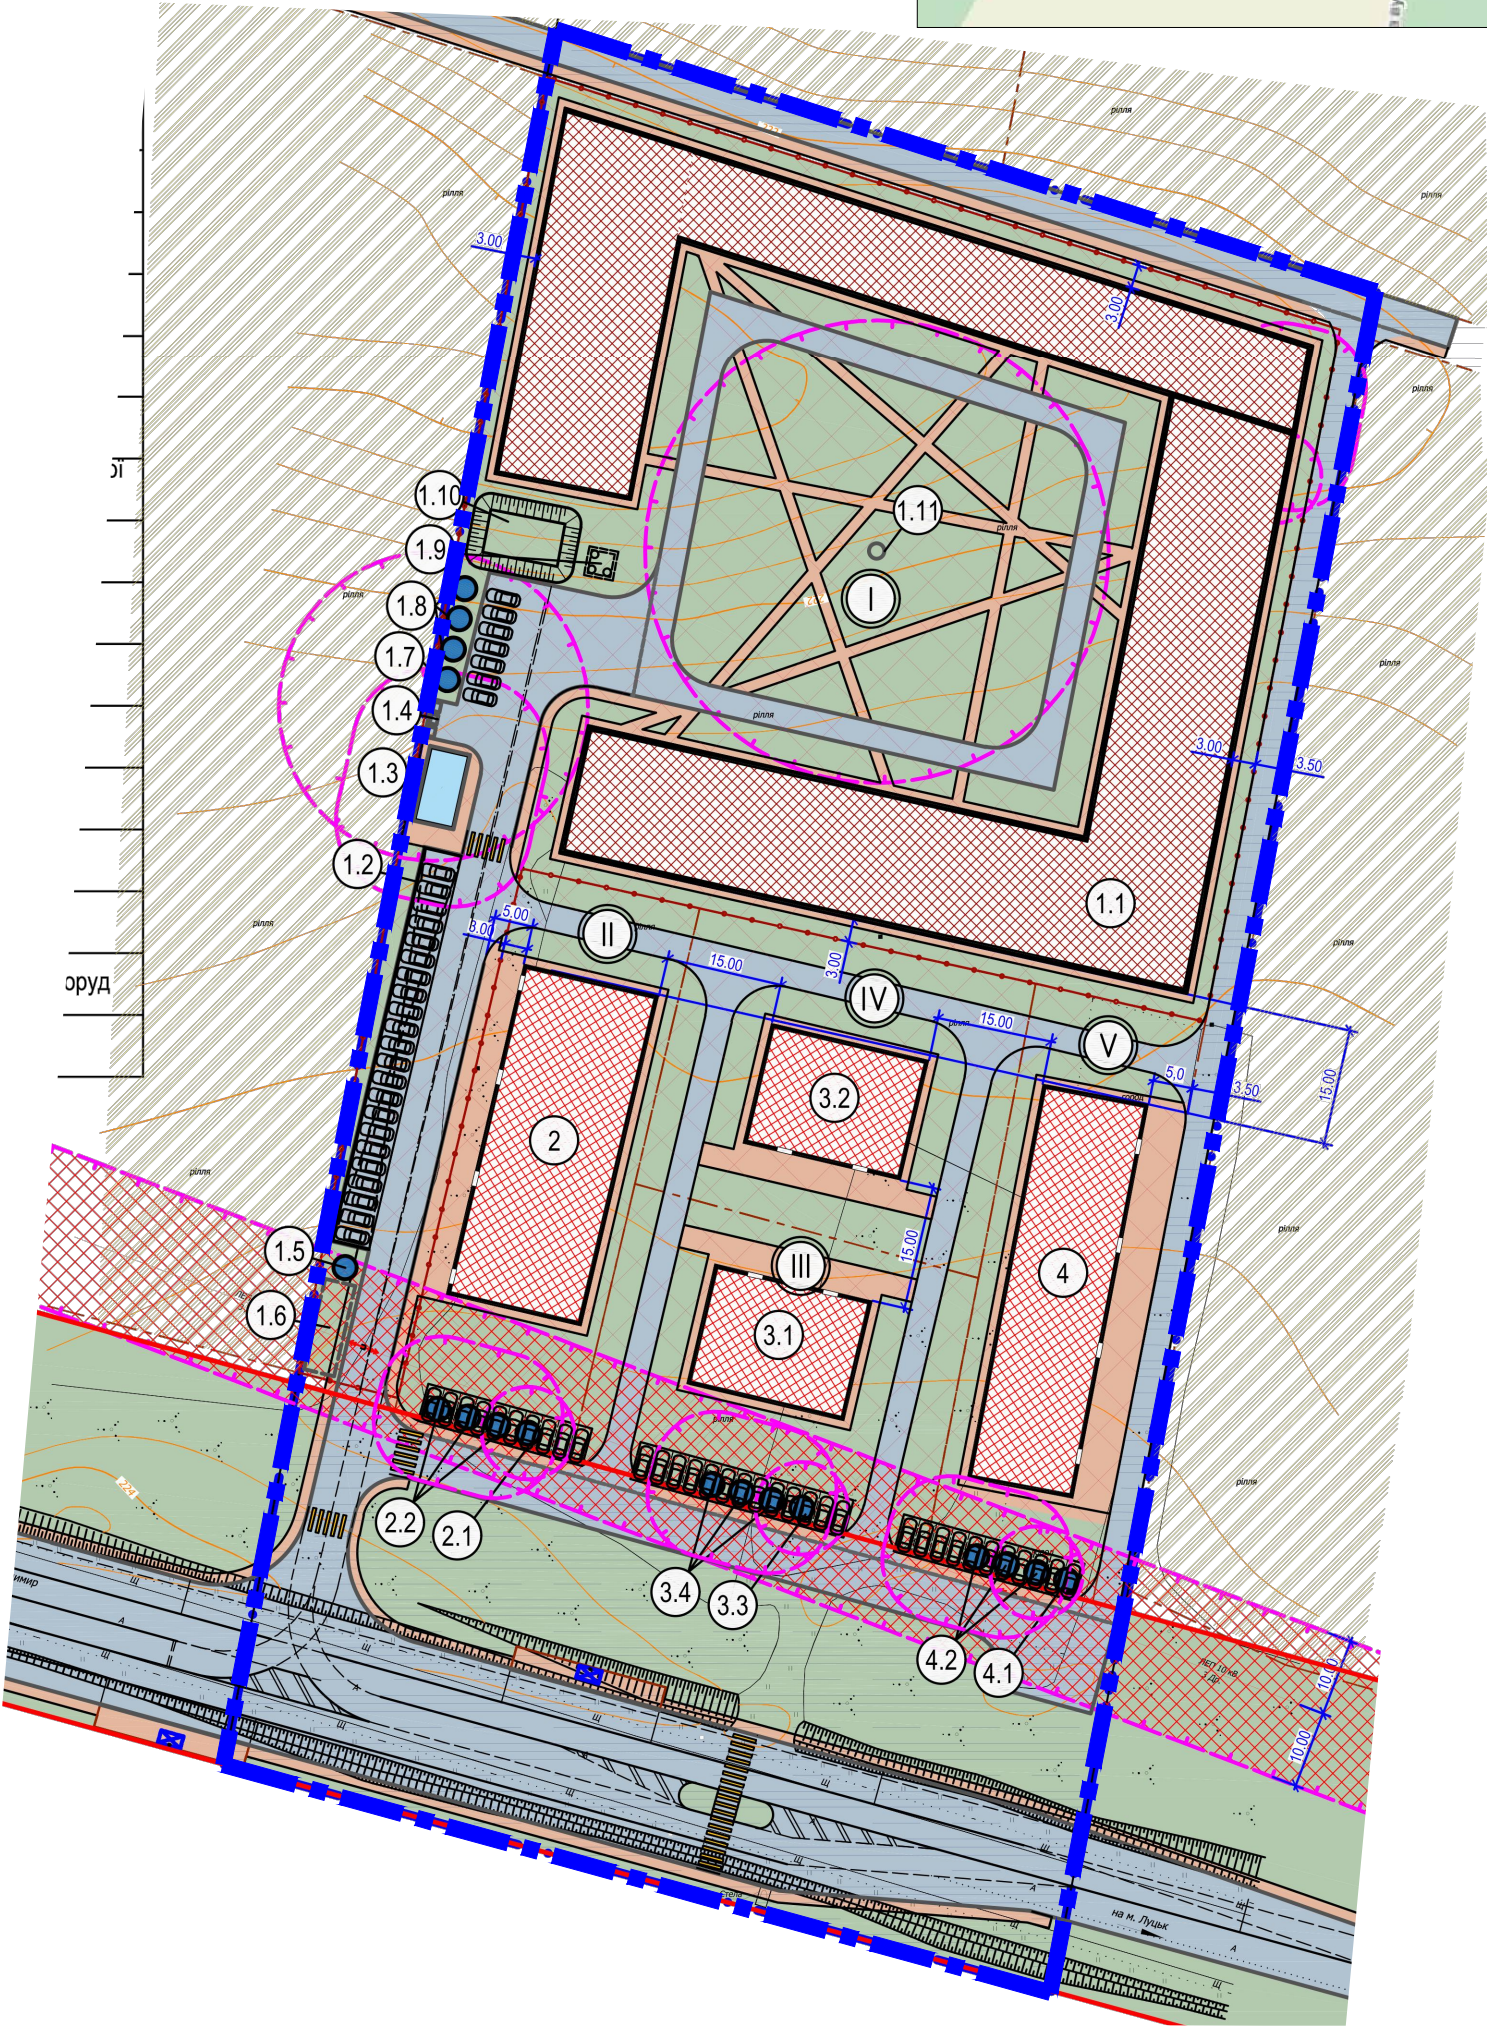

ЗАСТУПНИК МІСЬКОГО ГОЛОВИ,
КЕРУЮЧИЙ СПРАВАМИ ВИКОНКОМУ _____ **ЮРІЙ ВЕРБИЧ**

	Департамент містобудування, земельних ресурсів та реклами			
	Виконала	Куліш Д.Р.		
	Перевірів	Сеник А.Я.		