


ПЛАН
земельної ділянки
Кадастровий номер: 0710100000:33:018:0025
Місце розташування: м. Луцьк, вул. Телевізійна, 1-А
Землекористувач: громадянин Кубай Роман Дмитрович

Додаток до рішення міської ради
№ _____ від "___" _____ 202__ р.

Ситуаційна схема

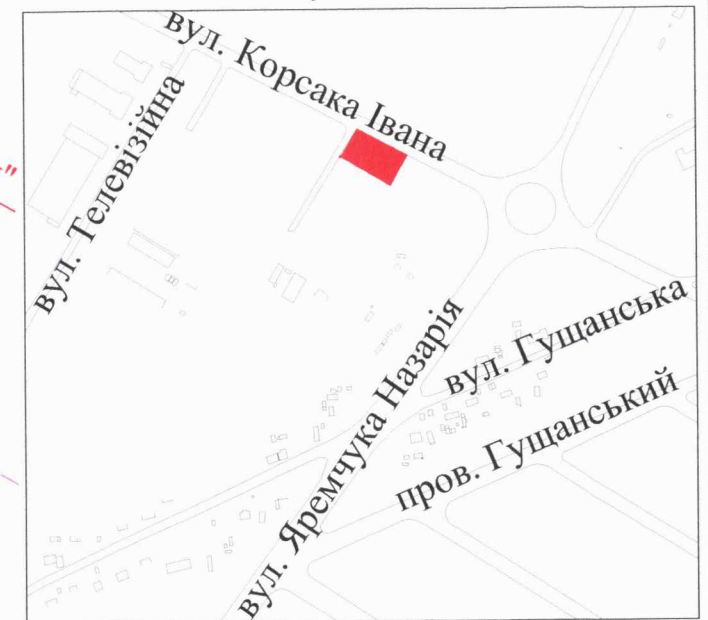

УМОВНІ ПОЗНАЧЕННЯ

- 0,1679 га — земельна ділянка, що надається в оренду для будівництва та обслуговування виробничо-складських приміщень (11.02 - для розміщення та експлуатації основних, підсобних і допоміжних будівель та споруд підприємств переробної, машинобудівної та іншої промисловості, включаючи об'єкти оброблення відходів, зокрема із енергогенеруючим блоком)
- 0,1679 га — земельна ділянка, що була надана в постійне користування ФОП Кубаю Д.М. (право власності Луцької міської територіальної громади, в особі Луцької міської ради зареєстровано в Державному реєстрі речових прав на нерухоме майно від 23.03.2023, номер відомостей про речове право: 49697886)
- 0,0218 га — обмеження, встановлені щодо використання земельної ділянки [охоронна зона навколо інженерних комунікацій (01.08) - водопровід, теплотраса, ГРП]
- 0,1679 га — обмеження, встановлене щодо використання земельної ділянки [санітарно-захисна зона навколо (уздовж) об'єкта (03.01)]
- 0,0091 га — обмеження, встановлене щодо використання земельної ділянки [території в червоних лініях (06.01.1)]

СЕКРЕТАР МІСЬКОЇ РАДИ _____Юрій БЕЗПЯТКО

Масштаб 1: 500	
Площа земельної ділянки (га)	3 в оренду (га)
0,1679	0,1679