
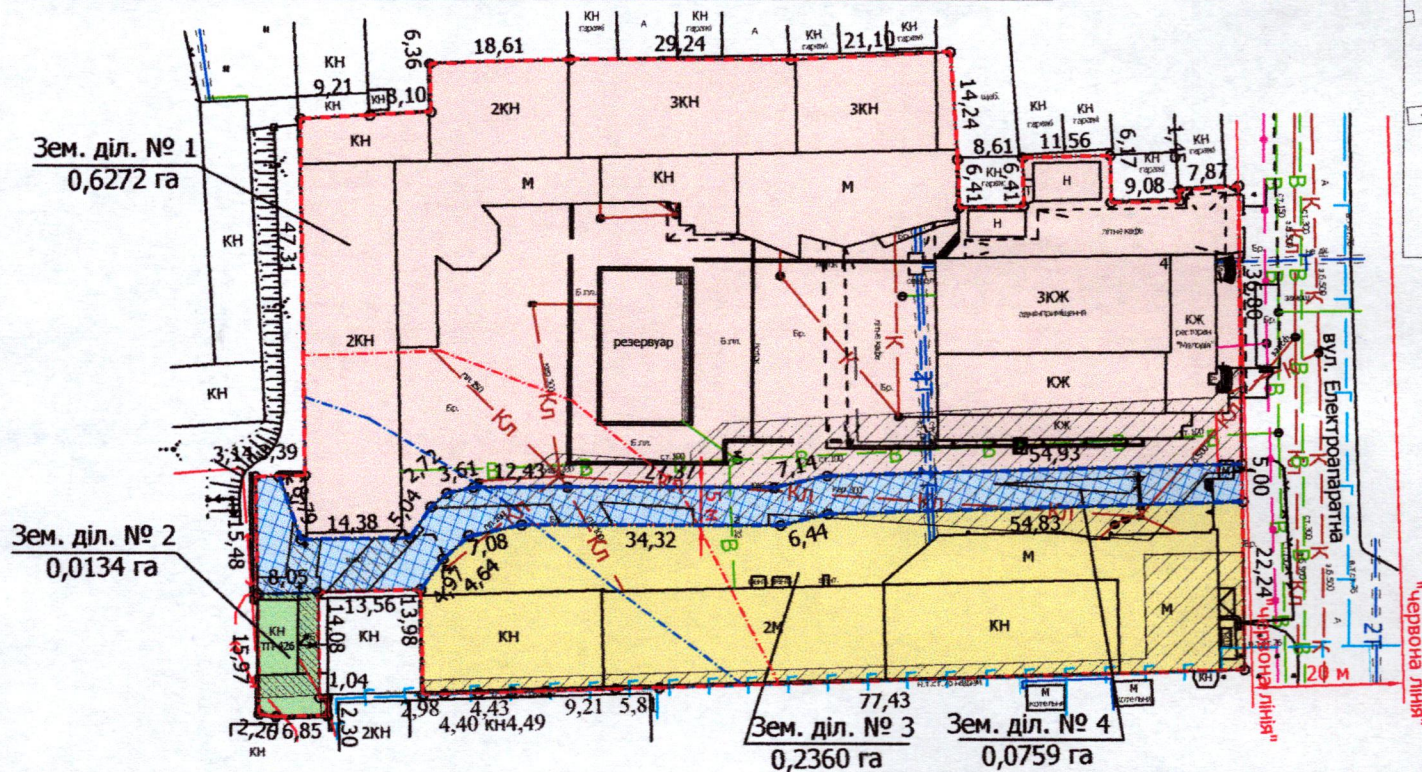


ПЛАН
земельної ділянки

Кадастровий номер земельної ділянки № 1: 0710100000:22:184:0108
Кадастровий номер земельної ділянки № 2: 0710100000:22:184:0106
Кадастровий номер земельної ділянки № 3: 0710100000:22:184:0105
Кадастровий номер земельної ділянки № 4: 0710100000:22:184:0107
Місце розташування: м. Луцьк, вул. Електроапаратна, 4
Землекористувач:
ПРИВАТНЕ АКЦІОНЕРНЕ ТОВАРИСТВО "ПМК "ВОЛИНЬ"

Додаток до рішення міської ради
№ _____ від " ____ " _____ 202__ р.

Ситуаційна схема

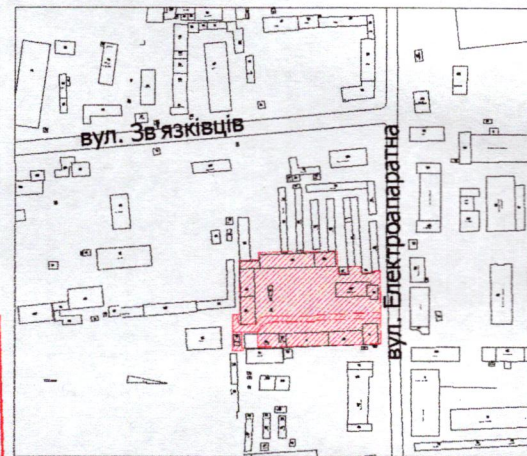

УМОВНІ ПОЗНАЧЕННЯ

- 0,9525 га** — земельна ділянка ПРИВАТНОГО АКЦІОНЕРНОГО ТОВАРИСТВА "ПМК "ВОЛИНЬ", право постійного користування на яку зареєстровано в Державному реєстрі речових прав на нерухоме майно від 16.05.2024, номер запису про інше речове право: 55076422, для розміщення та експлуатації основних, підсобних і допоміжних будівель та споруд підприємств переробної, машинобудівної та іншої промисловості, включаючи об'єкти оброблення відходів, зокрема із енергогенеруючим блоком (11.02)
- 0,6272 га** — земельна ділянка № 1
- 0,0699 га** — обмеження, встановлені щодо використання земельної ділянки № 1 [охоронна зона навколо інженерних комунікацій (01.08) - водопровід, каналізація]
- 0,0287 га** — обмеження, встановлене щодо використання земельної ділянки № 1 [другий пояс зони санітарної охорони джерел та об'єктів централізованого питного водопостачання (обмеження) (02.01.2)]
- 0,0787 га** — обмеження, встановлене щодо використання земельної ділянки № 1 [санітарно-захисна зона навколо (уздовж) об'єкта (03.01)]
- 0,0134 га** — земельна ділянка № 2
- 0,0058 га** — обмеження, встановлене щодо використання земельної ділянки № 2 [охоронна зона навколо (уздовж) об'єкта енергетичної системи (01.05) - ТП-426]
- 0,0002 га** — обмеження, встановлене щодо використання земельної ділянки № 2 [охоронна зона навколо інженерних комунікацій (01.08) - газопровід]
- 0,0134 га** — обмеження, встановлене щодо використання земельної ділянки № 2 [другий пояс зони санітарної охорони джерел та об'єктів централізованого питного водопостачання (обмеження) (02.01.2)]
- 0,0134 га** — обмеження, встановлене щодо використання земельної ділянки № 2 [санітарно-захисна зона навколо (уздовж) об'єкта (03.01)]
- 0,2360 га** — земельна ділянка № 3
- 0,0507 га** — обмеження, встановлені щодо використання земельної ділянки № 3 [охоронна зона навколо інженерних комунікацій (01.08) - газопровід, ГРЩ, каналізація]
- 0,0600 га** — обмеження, встановлене щодо використання земельної ділянки № 3 [другий пояс зони санітарної охорони джерел та об'єктів централізованого питного водопостачання (обмеження) (02.01.2)]
- 0,0883 га** — обмеження, встановлене щодо використання земельної ділянки № 3 [санітарно-захисна зона навколо (уздовж) об'єкта (03.01)]
- 0,0759 га** — земельна ділянка № 4
- 0,0079 га** — обмеження, встановлені щодо використання земельної ділянки № 4 [охоронна зона навколо (уздовж) об'єкта енергетичної системи (01.05) - повітряна лінія електропередачі, підземні кабельні лінії електропередач, ТП-426]
- 0,0408 га** — обмеження, встановлені щодо використання земельної ділянки № 4 [охоронна зона навколо інженерних комунікацій (01.08) - водопровід, каналізація]
- 0,0274 га** — обмеження, встановлене щодо використання земельної ділянки № 4 [другий пояс зони санітарної охорони джерел та об'єктів централізованого питного водопостачання (обмеження) (02.01.2)]
- 0,0391 га** — обмеження, встановлене щодо використання земельної ділянки № 4 [санітарно-захисна зона навколо (уздовж) об'єкта (03.01)]
- 0,0759 га** — обмеження, що планується до встановлення щодо використання земельної ділянки № 4 [земельний сервітут (07.02) - право проїзду на транспортному засобі по наявному шляху]

СЕКРЕТАР МІСЬКОЇ РАДИ _____ **Юрій БЕЗПЯТКО**

Директор	Завадський В.М.	Масштаб 1:1000
Перевірив	Завадський В.М.	Площа ділянки (га)
Виконав	Куц О.Ю.	3 них
		в постійному користуванні (га)
		1 0,6272
		2 0,0134
		3 0,2360
		4 0,0759