

ПЛАН
земельної ділянки

Додаток до рішення міської ради
№ _____ від " ____ " _____ 202_ р.


Ситуаційна схема



Кадастровий номер: 0724582600:02:002:0057

Місце розташування: Волинська область, Луцький район,
за межами населених пунктів Луцької міської
територіальної громади (с. Озденіж)

Власник: громадянин Білоголов Віталій Миколайович (Свідомство про право
на спадщину за законом від 19.08.2024 № 1745, згідно з сертифікатом
на право на земельну частку (пай) в колишньому КСП ім. Тімірязева серія
ВЛ № 007982 від 02.08.1996, який зареєстрований в Книзі реєстрації
сертифікатів на право на земельну частку (пай) від 02.08.1996 за № 482)

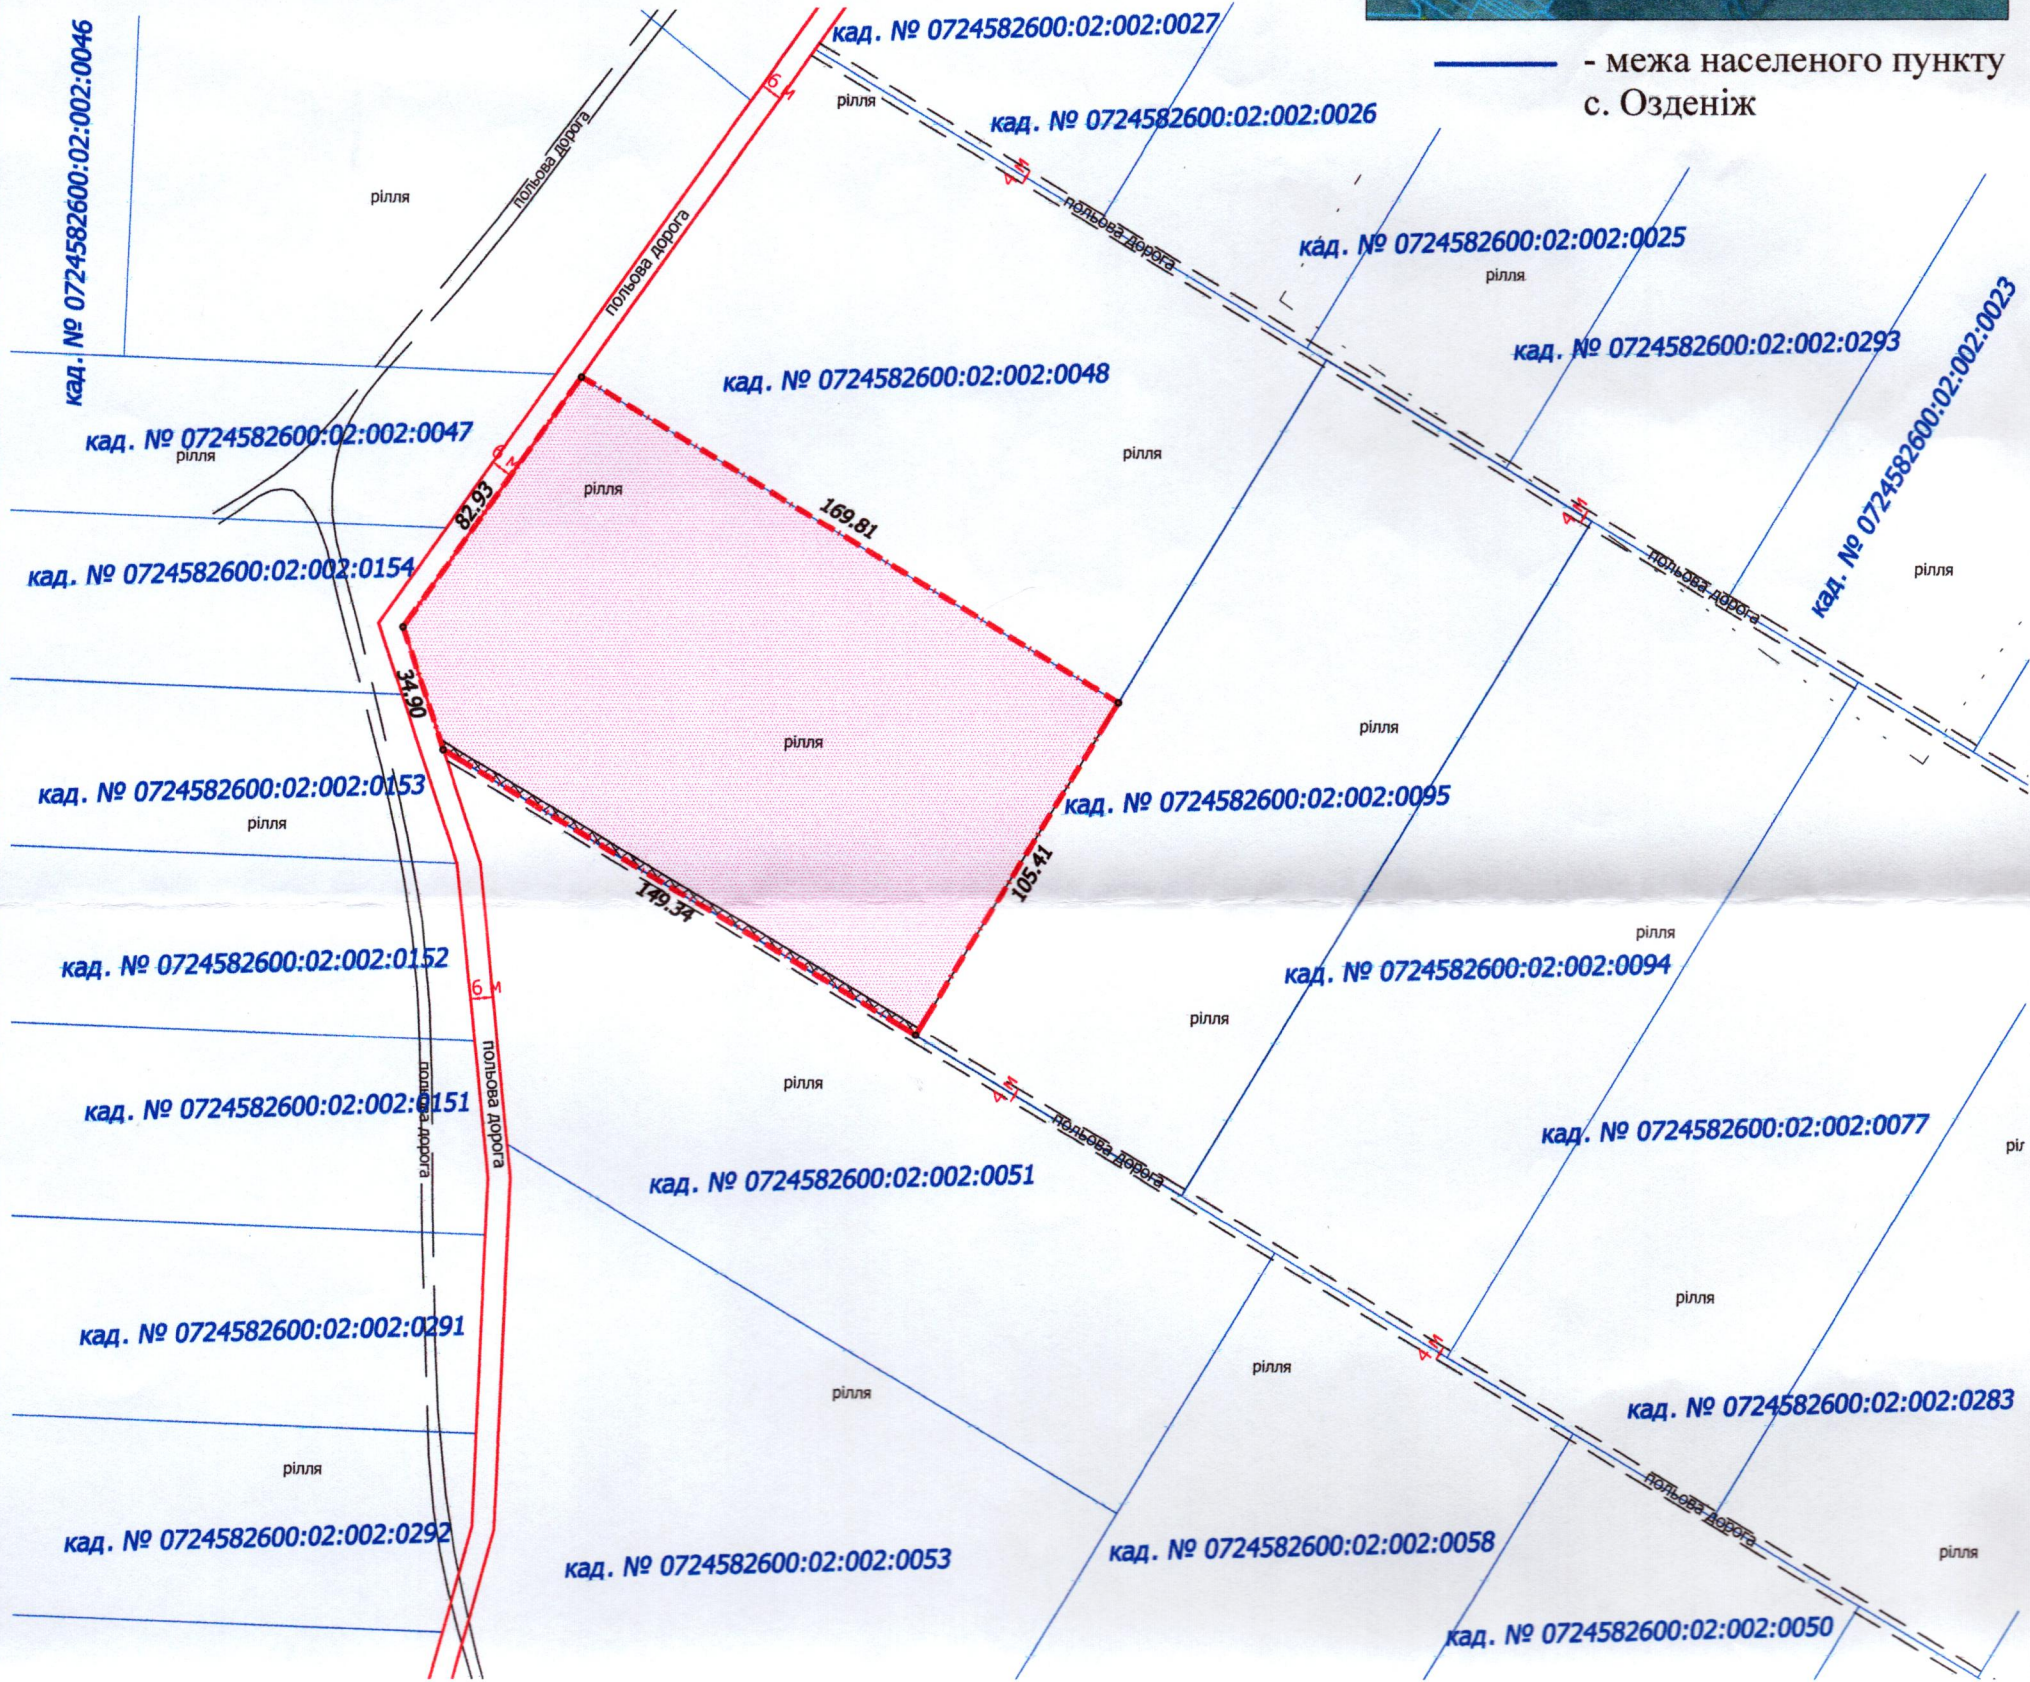

— - межа населеного пункту
с. Озденіж

УМОВНІ ПОЗНАЧЕННЯ

- 1,7985 га** - виділення в натурі на місцевості земельної частки (паю) № 360 (рілля), відповідно до свідомства про право на спадщину за законом від 19.08.2024 № 1745, згідно з сертифікатом на право на земельну частку (пай) в колишньому КСП ім. Тімірязева серія ВЛ № 007982 від 02.08.1996, який зареєстрований в Книзі реєстрації сертифікатів на право на земельну частку (пай) від 02.08.1996 за № 482, для ведення товарного сільськогосподарського виробництва (01.01)
- 0,0301 га** - обмеження, встановлене щодо використання земельної ділянки [земельні сервітути (07.02) - право проїзду на транспортному засобі по наявному шляху]

СЕКРЕТАР МІСЬКОЇ РАДИ _____ **Юрій БЕЗПЯТКО**

Масштаб 1:1000	
Площа земельної ділянки (га)	3 них у власність
1,7985	-