

ПЛАН земельної ділянки



Кадастровий номер: 0722887500:03:001:0029

Місце розташування: Волинська область, Луцький район
с. Охотин, вул. Лісова, 7

Землекористувач: громадянин Бабенко Роман Миколайович

Додаток до рішення міської ради
№ _____ від "___" _____ 20__ р.

Ситуаційна схема

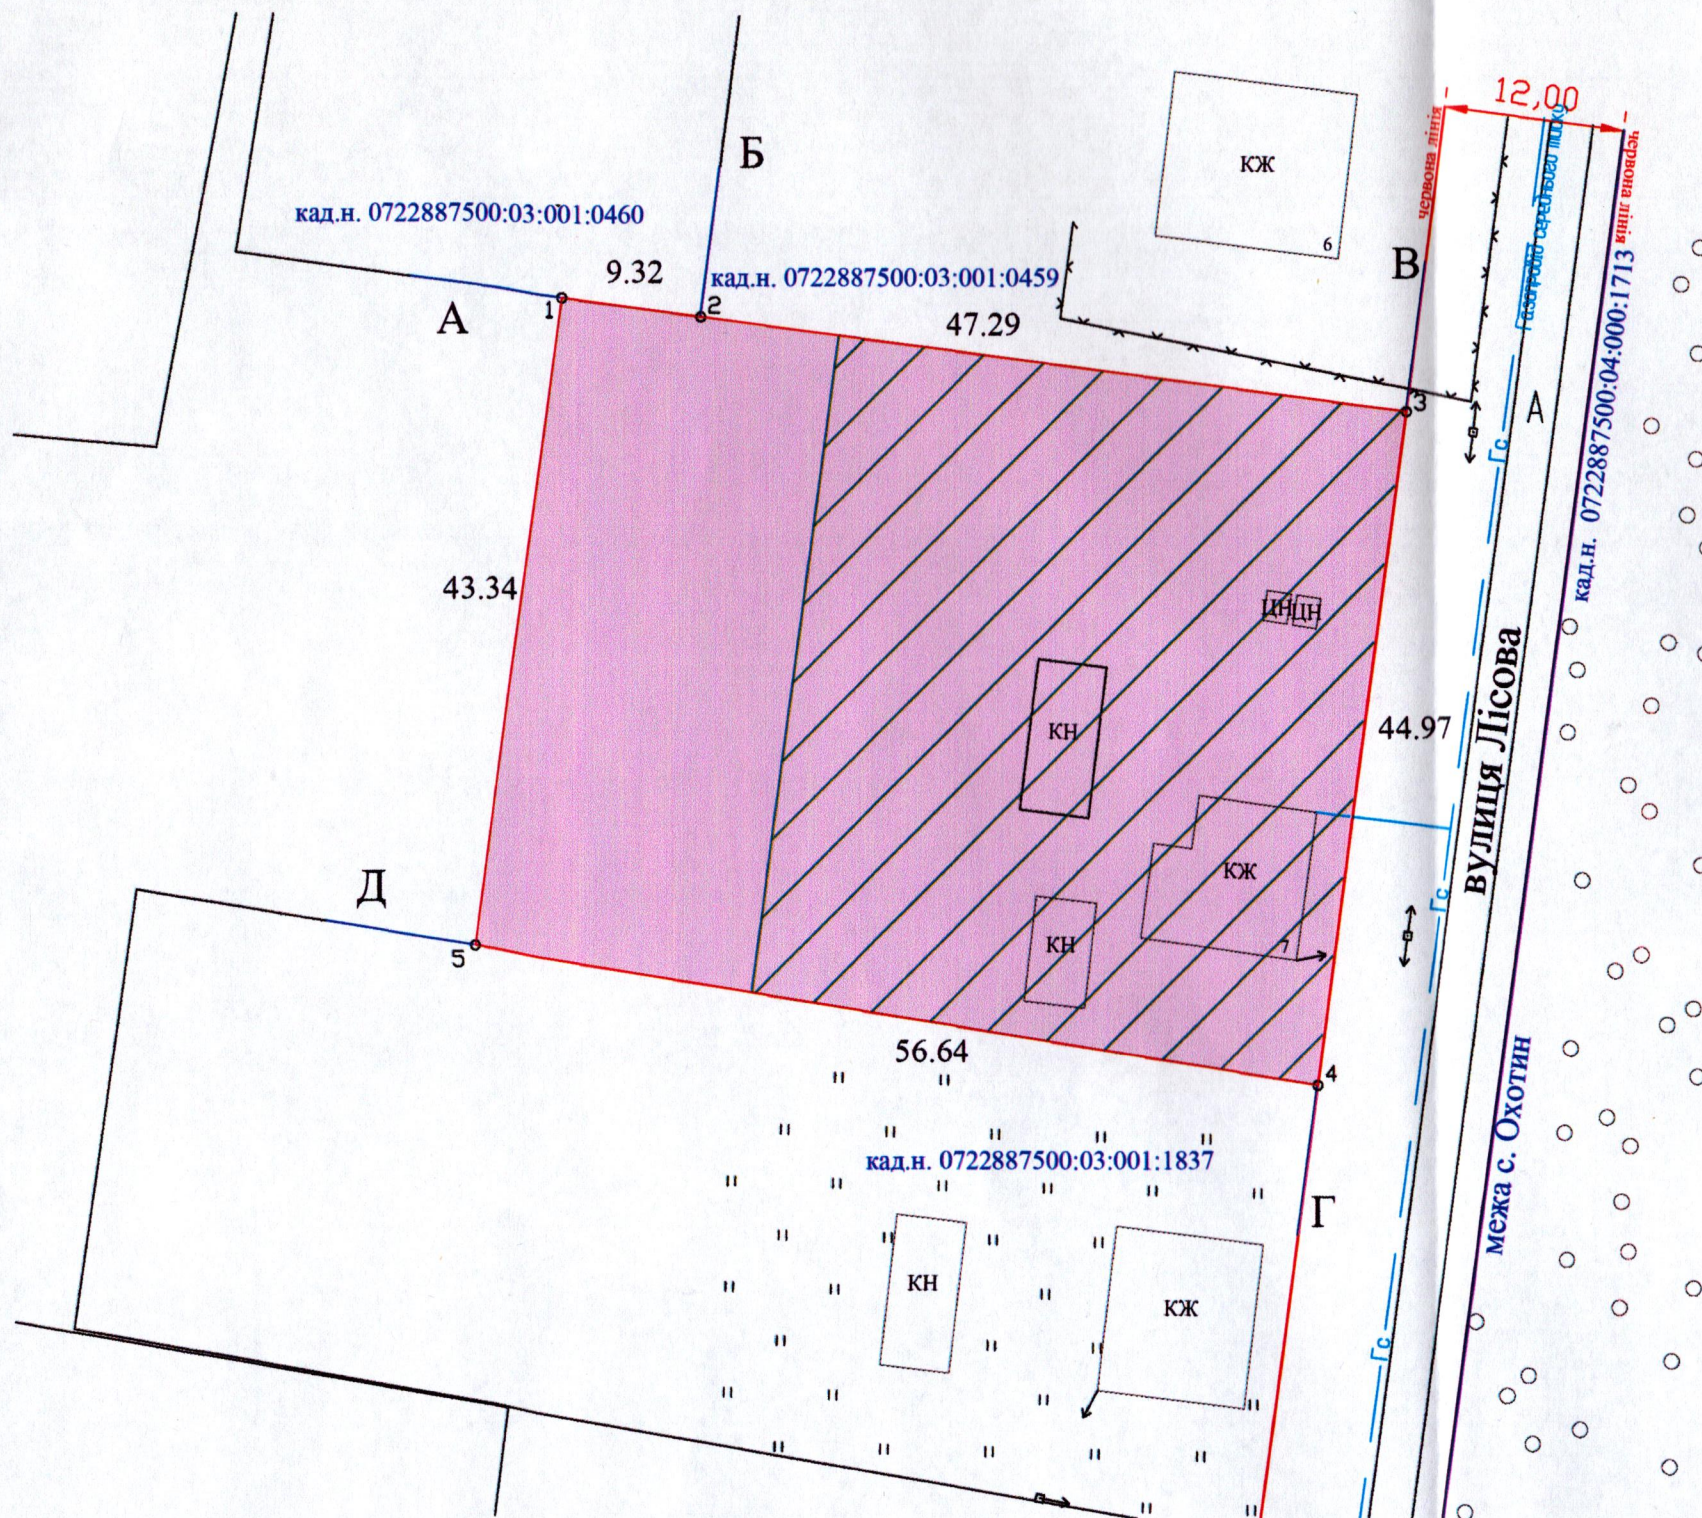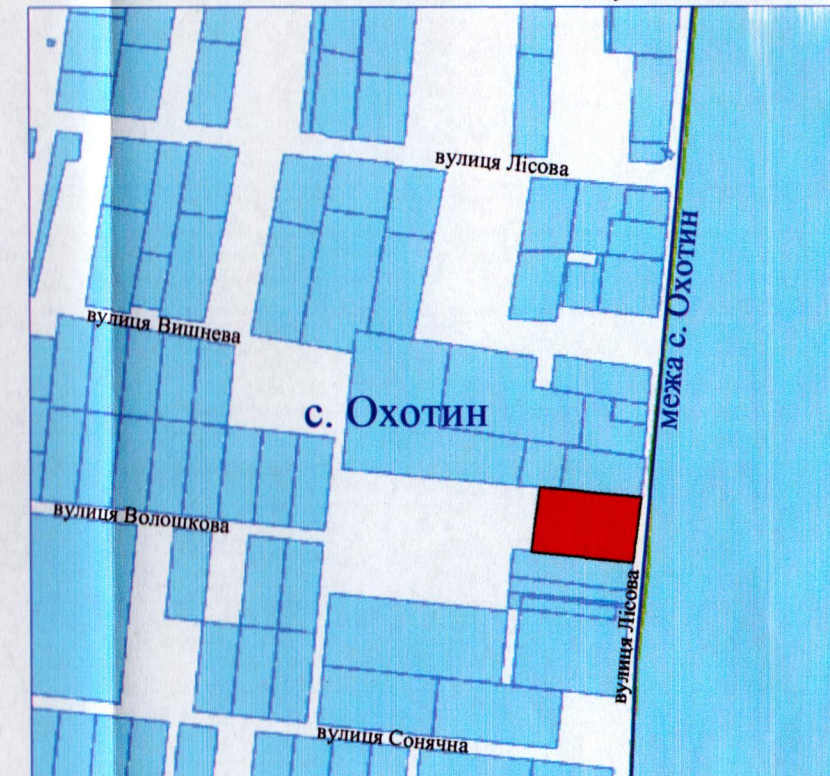

Умовні позначення:

- 0,2500га - земельна ділянка, що передається безоплатно у власність для будівництва і обслуговування житлового будинку, господарських будівель і споруд (присадибна ділянка) (02.01)
- 0,1689га - зона особливого режиму забудови (території в зелених лініях) (06.01.2)

СЕКРЕТАР МІСЬКОЇ РАДИ _____ Юрій БЕЗПЯТКО

Директор	Хвесик О.М.	Масштаб 1:500		
Виконав:	Панов О.В.			
Сертифікований інженер	Хвесик М.О.	Площа ділянки (га)	з них	
ТЗОВ "Горизонт"		0,2500	у власність	в оренду
			0,2500	-