

ПЛАН
земельної ділянки

Кадастровий номер: 0722883700:08:000:0312

Місце розташування: Волинська область, Луцький район, за межами населених пунктів Луцької міської територіальної громади (с. Милушин)

Власник:

громадянка Сірчук Зоя Георгіївна

(Свідоцтво про право на спадщину за заповітом від

20.01.2023 № 3-366, згідно з сертифікатом на право на

земельну частку (пай) в колишньому КСП «Агрофірма

"Маяк"» серія ВЛ № 0175842 від 15.10.1997, який

зареєстрований у Книзі реєстрації сертифікатів на


земельну частку (пай) від 18.10.1997 за № 800)

Додаток до рішення міської ради
№ _____ від "___" _____ 20__ р.

Ситуаційна схема



— - межа с. Милушин

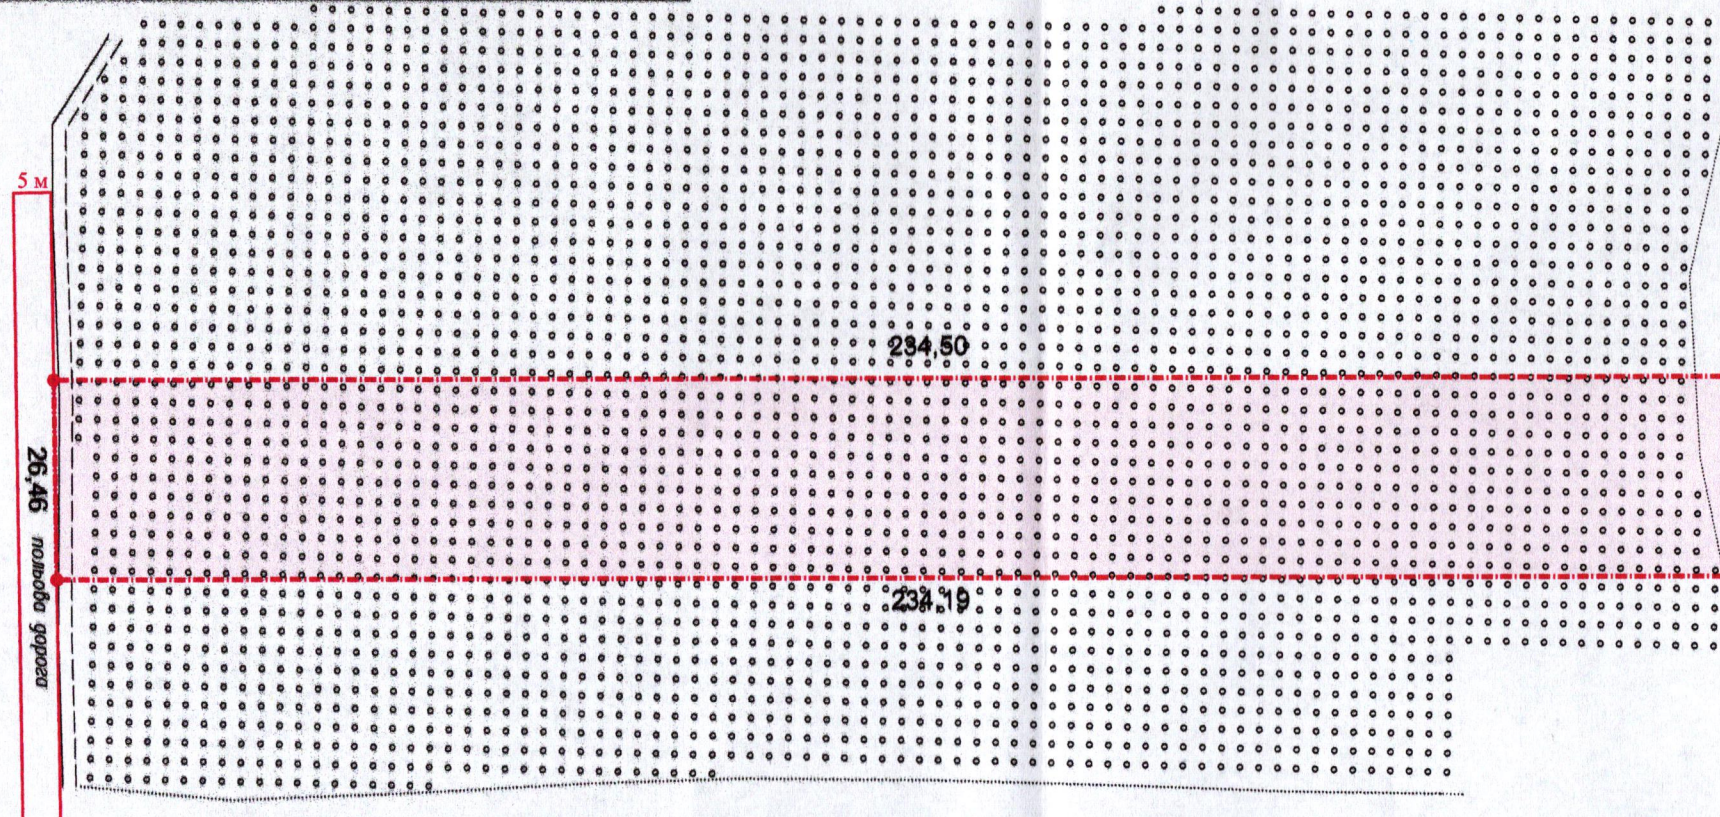

0722883700:08:000:3992

0722883700:08:000:3991

УМОВНІ ПОЗНАЧЕННЯ

0,6202 га — виділення в натурі (на місцевості) земельної частки (паю) № 193 (багаторічні насадження), відповідно до свідоцтва про право на спадщину за заповітом від 20.01.2023 № 3-366, згідно з сертифікатом на право на земельну частку (пай) в колишньому КСП «Агрофірма "Маяк"» серія ВЛ № 0175842 від 15.10.1997, який зареєстрований у Книзі реєстрації сертифікатів на земельну частку (пай) від 18.10.1997 за № 800, для ведення особистого селянського господарства (01.03)

СЕКРЕТАР МІСЬКОЇ РАДИ

Юрій БЕЗПЯТКО

ФОП	Ляшук О.С.	Масштаб 1: 1000	
Відповідальний за якість робіт	Ляшук О.С.	Площа ділянки (га)	З них
Фізична особа-підприємець Ляшук Олександр Степанович			у власність
		0,6202	-