
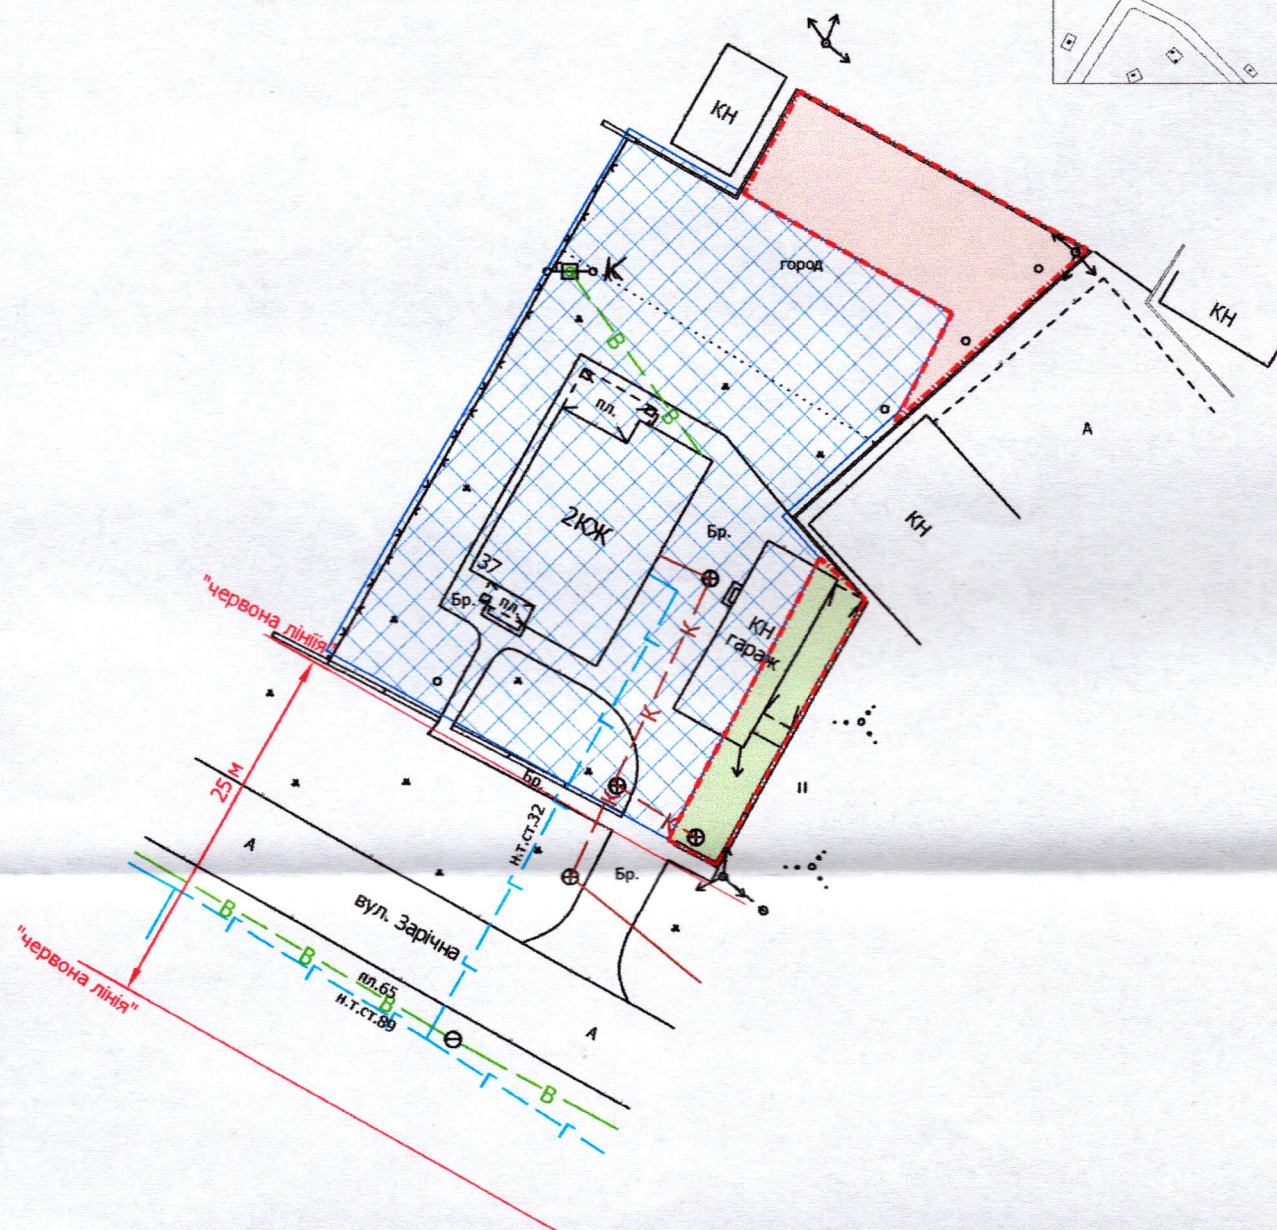


ПЛАН
земельної ділянки

Місце розташування: м. Луцьк, вул. Зарічна, 37

Землекористувач: громадянка Малець Мар'яна Володимирівна

Ситуаційний план

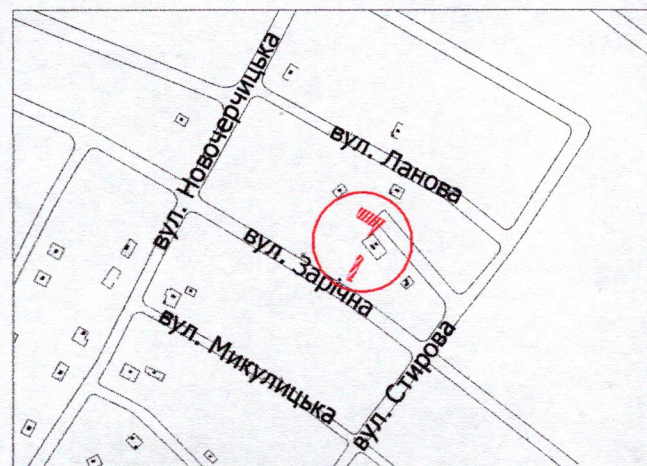

УМОВНІ ПОЗНАЧЕННЯ

- 0,008 га** — земельна ділянка, що планується до відведення в оренду для будівництва та обслуговування жилого будинку, господарських будівель і споруд [02.01 - для будівництва і обслуговування житлового будинку, господарських будівель і споруд (присадибна ділянка)]
- 0,02 га** — земельна ділянка, що планується до відведення в оренду для будівництва та обслуговування жилого будинку, господарських будівель і споруд [02.01 - для будівництва і обслуговування житлового будинку, господарських будівель і споруд (присадибна ділянка)]
- 0,0987 га** — земельна ділянка гр. Малець М.В., право власності на яку зареєстровано в Державному реєстрі речових прав на нерухоме майно 02.05.2025, номер відомостей про речове право: 59746331, для будівництва та обслуговування жилого будинку, господарських будівель і споруд

СЕКРЕТАР МІСЬКОЇ РАДИ _____ **Юрій БЕЗПЯТКО**



Масштаб 1: 500	
Орієнтовна площа земельних ділянок (га)	З них в оренду (га)
0,008	-
0,02	-