


ПЛАН  
земельної ділянки

Кадастровий номер: 0710100000:21:029:0069

Місце розташування: м. Луцьк, вул. Ковельська, 40

Землекористувач:

громадянин Малихін Гліб Юрійович

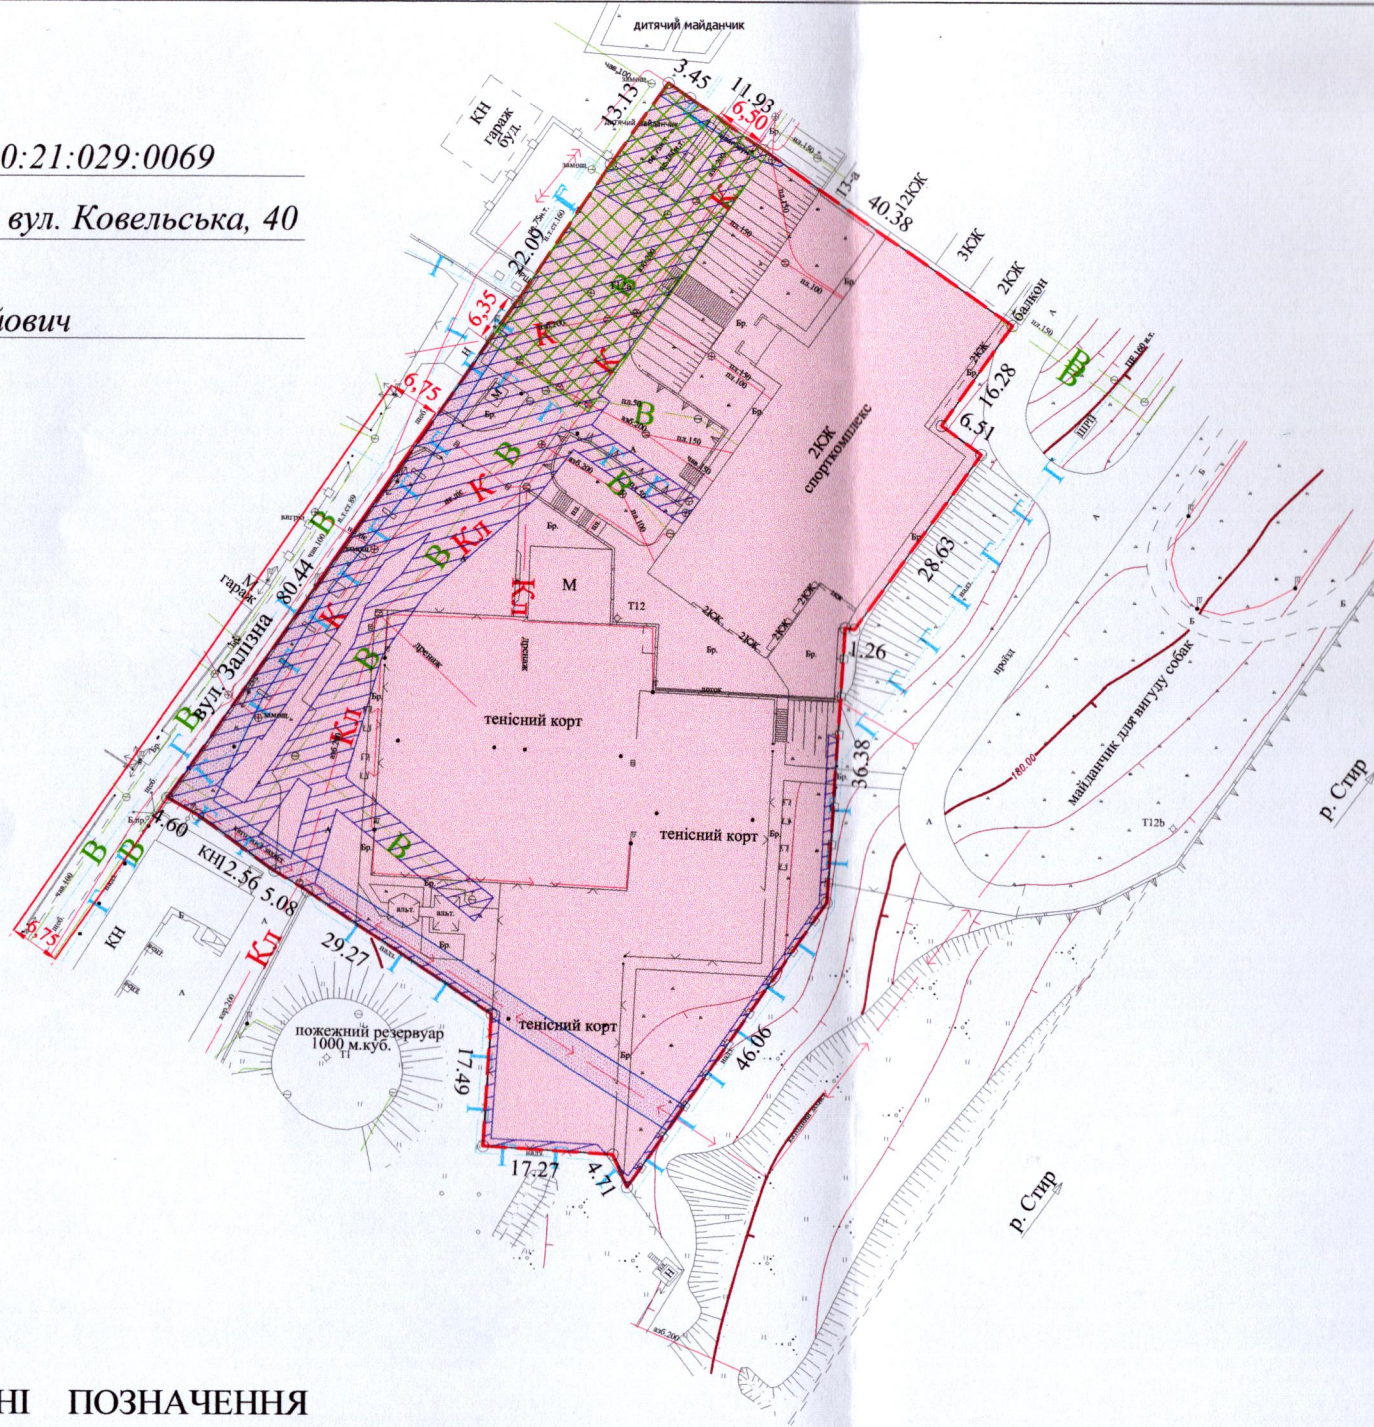


УМОВНІ ПОЗНАЧЕННЯ

- 0,8157га — земельна ділянка, що планується до відведення в оренду із зміною цільового призначення з "для виробничо-господарської діяльності" (11.02 - для розміщення та експлуатації основних, підсобних і допоміжних будівель та споруд підприємств переробної, машинобудівної та іншої промисловості, включаючи об'єкти оброблення відходів, зокрема із енергогенеруючим блоком) на "для будівництва та обслуговування спортивно-оздоровчого комплексу з тенісними кортами" (03.15 - для будівництва та обслуговування інших будівель громадської забудови)
- 0,8157га — земельна ділянка Луцької міської територіальної громади, в особі Луцької міської ради, право власності на яку зареєстровано в Державному реєстрі речових прав на нерухоме майно від 31.05.2022, номер запису: 46978415
- 0,0674 га — обмеження, що планується до встановлення (земельний сервітут (07.02) - право проїзду на транспортному засобі по наявному шляху)

Додаток до рішення міської ради  
№ \_\_\_\_\_ від " \_\_\_\_ " \_\_\_\_\_ 202\_\_ р.

Ситуаційна схема

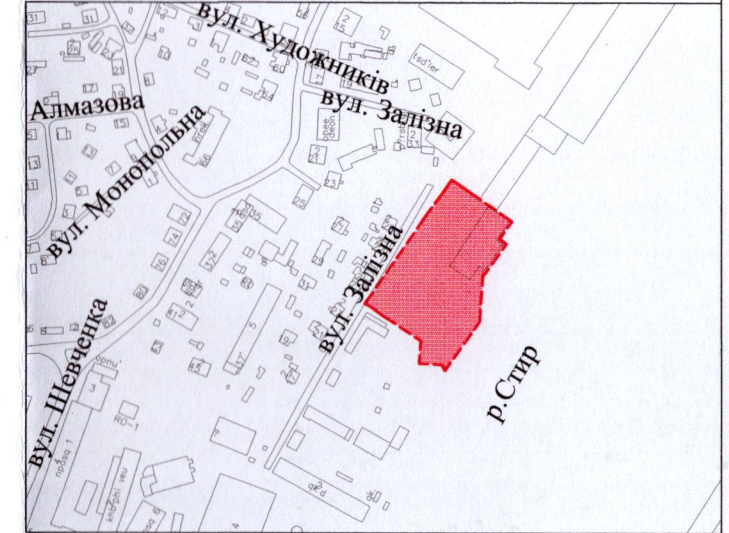

СЕКРЕТАР МІСЬКОЇ РАДИ \_\_\_\_\_ Юрій БЕЗПЯТКО



А.М. Труш		Масштаб 1: 1000	
Площа ділянки (га)	З них в оренду (із зміною цільового призначення)		
	0,8157	0,8157	