

ПЛАН
земельної ділянки


Кадастровий номер: 0721882700:01:001:1329

Місце розташування: Волинська область, Луцький район, село Жидичин

Власник: громадянка Шолом Галина Миколаївна

Додаток до рішення міської ради
№ _____ від "____" _____ 20__ р.

Ситуаційна схема

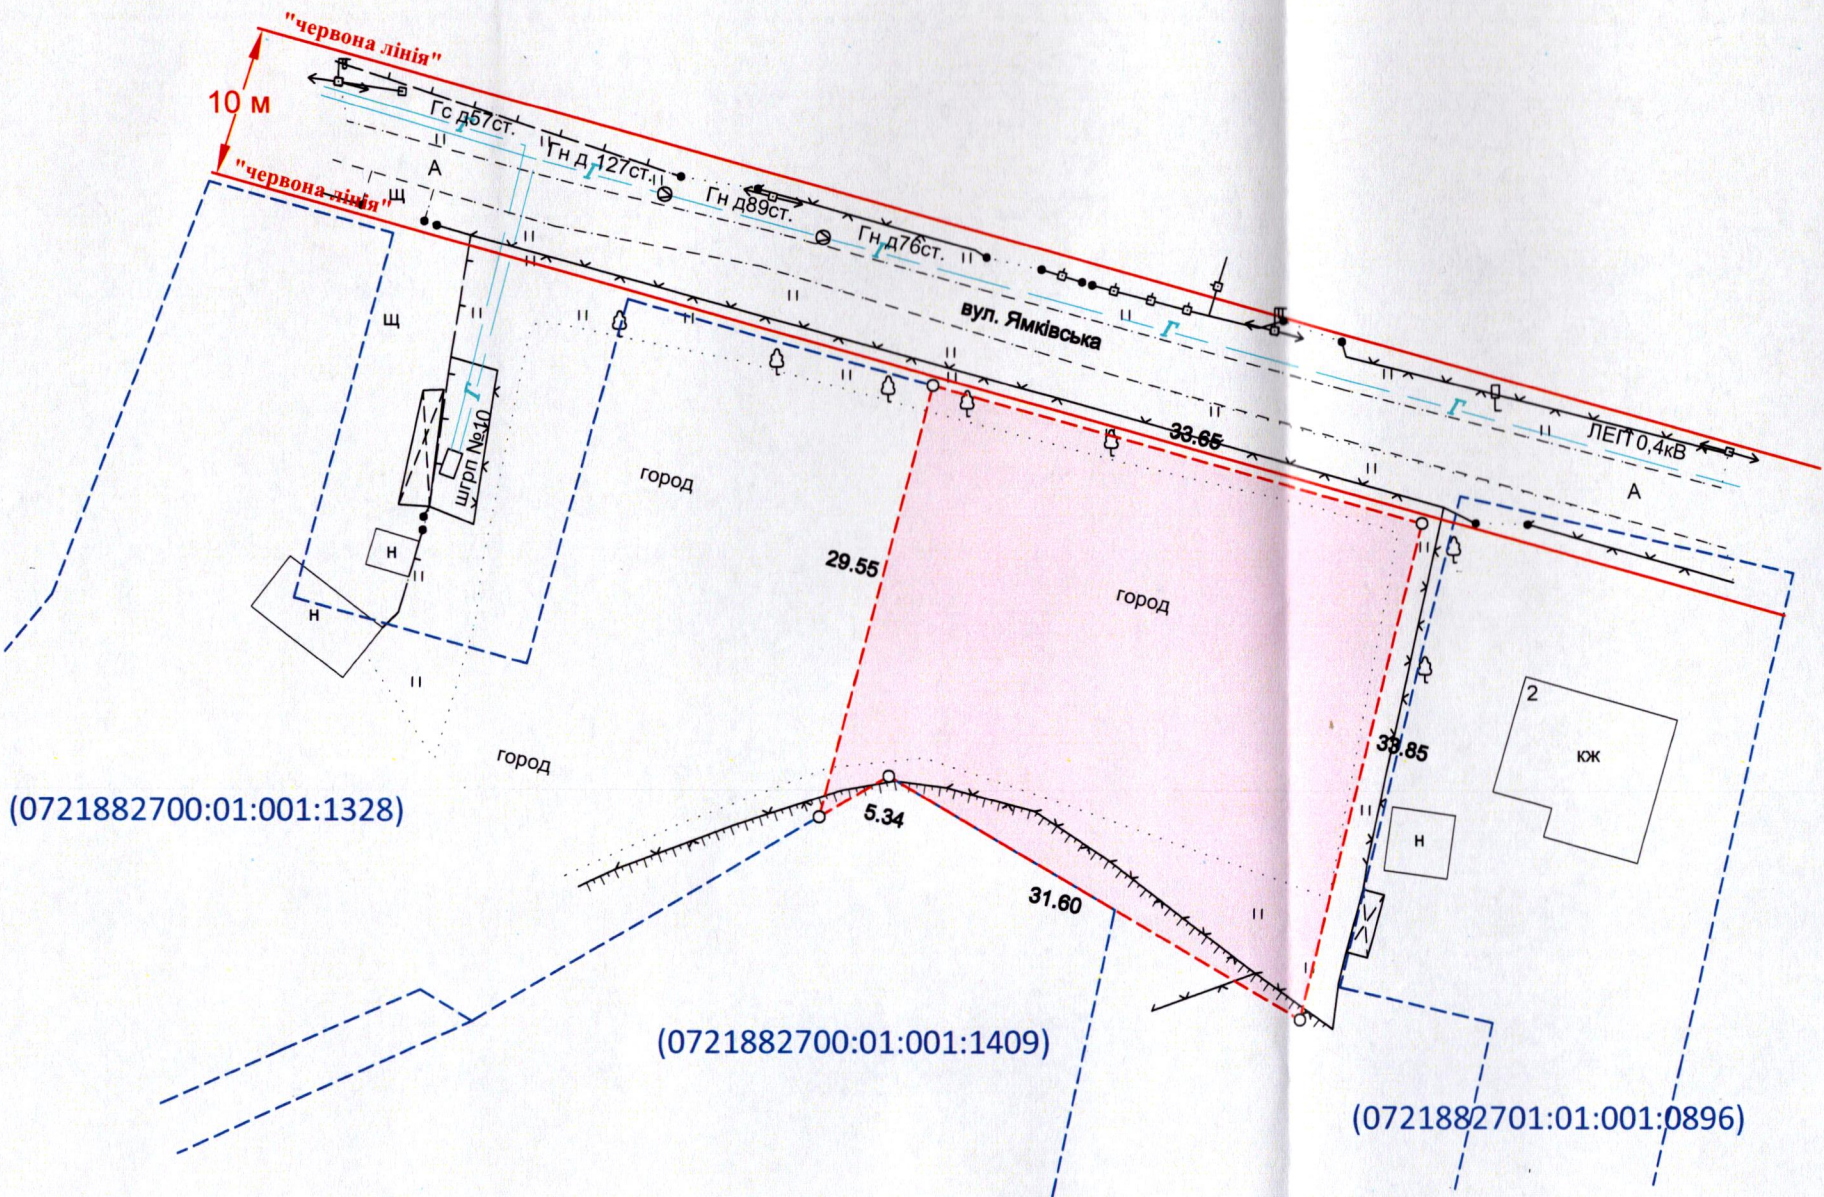

СЕКРЕТАР МІСЬКОЇ РАДИ _____ Юрій БЕЗПЯТКО

УМОВНІ ПОЗНАЧЕННЯ

0,1000 га — земельна ділянка гр. Шолом Г.М., цільове призначення якої змінюється з "01.03 - для ведення особистого селянського господарства" на "02.01 - для будівництва і обслуговування житлового будинку, господарських будівель і споруд (присадибна ділянка)"



Кортоус В.М.		Масштаб 1:500	
Сертифікований інженер-землевпорядник ФОП Кортоус В.М.	Кортоус В.М.	Площа земельної ділянки (га)	З них зміна цільового призначення (га)
		0,1000	0,1000