

ПЛАН
земельної ділянки



Кадастровий номер: 0710100000:11:058:0194

Місце розташування: м. Луцьк, вул. Георгія Гонгадзе, 25

Землекористувач: ПРИВАТНЕ АКЦІОНЕРНЕ ТОВАРИСТВО «ВГП»

Додаток до рішення міської ради
№ _____ від "___" _____ 202_ р.

Ситуаційна схема

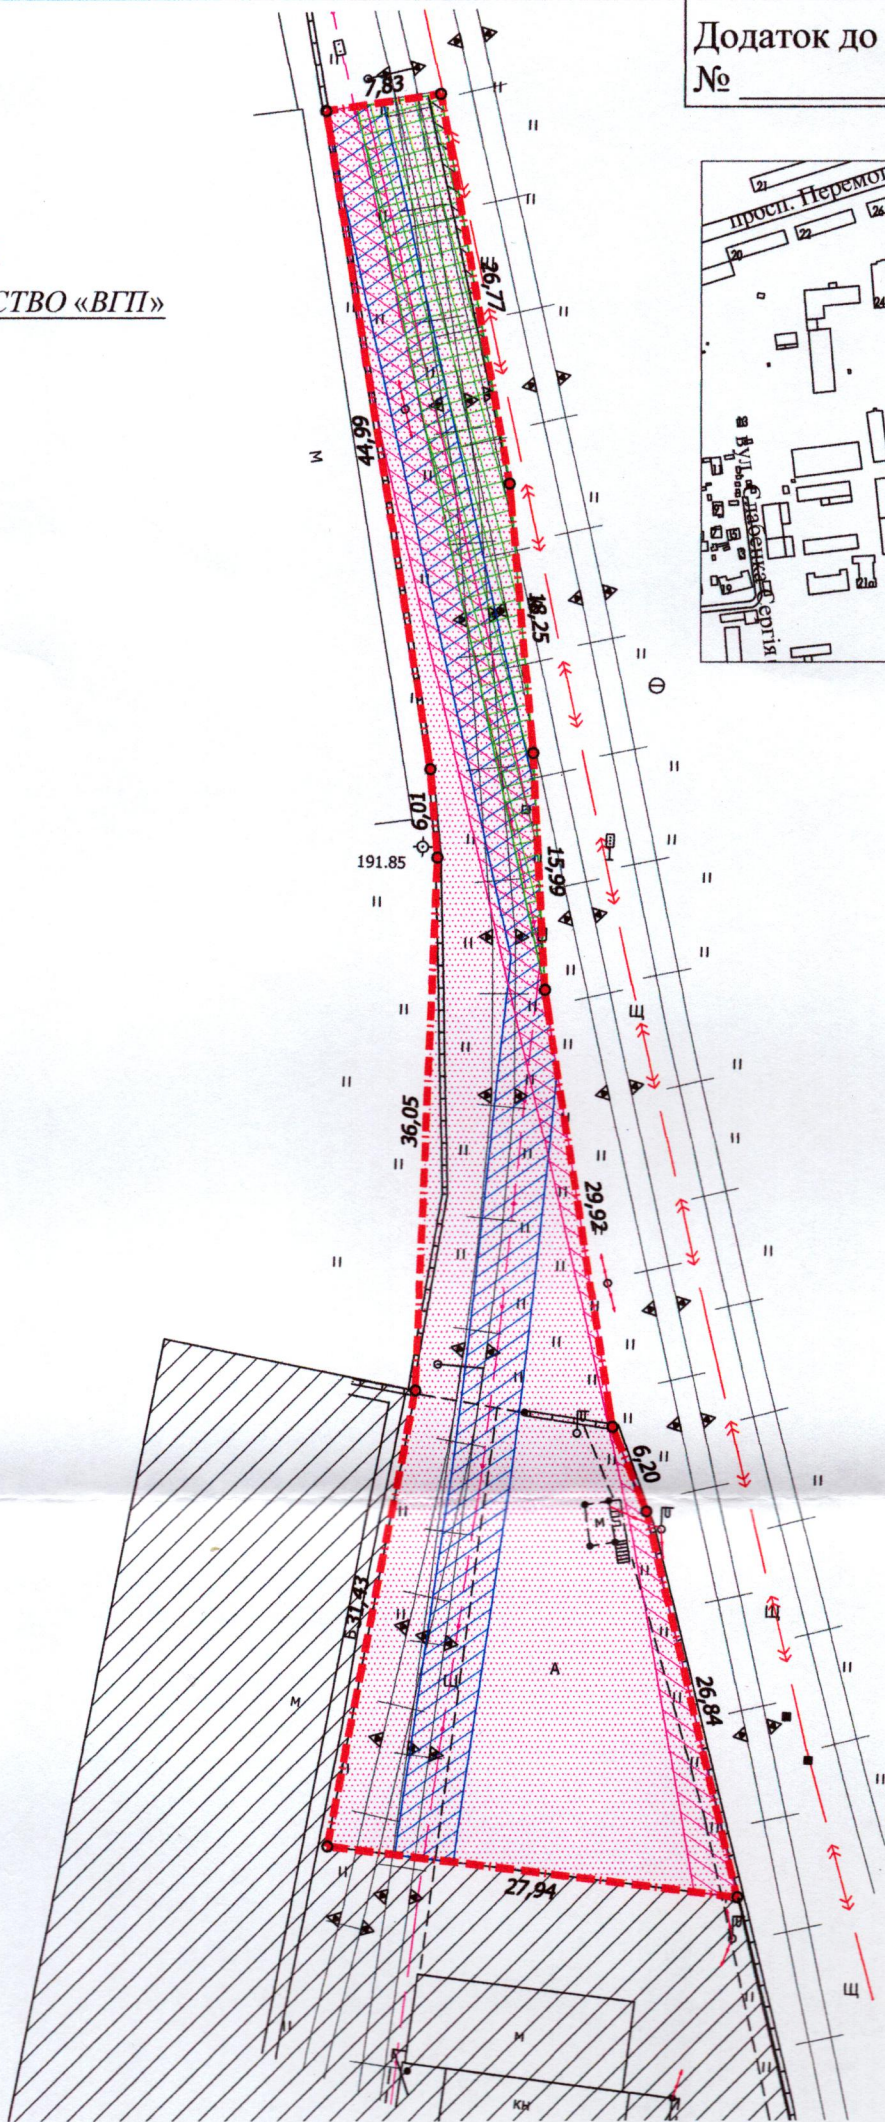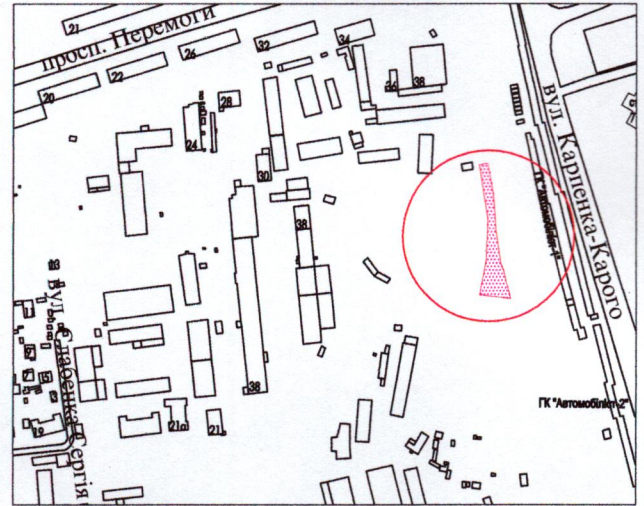

УМОВНІ ПОЗНАЧЕННЯ

- 0,1412 га - земельна ділянка, договір оренди якої поновлюється на новий строк для обслуговування під'їзних залізничних колій (12.01 - для розміщення та експлуатації будівель і споруд залізничного транспорту)
- 0,1412 га - земельна ділянка, право оренди на яку зареєстровано в Державному реєстрі речових прав на нерухоме майно 23.09.2015, номер запису про інше речове право: 11343844, згідно з договором оренди землі від 09.09.2015
- 0,0462 га - обмеження, встановлене щодо використання земельної ділянки [охоронна зона навколо (уздовж) об'єкта зв'язку (01.04) - підземна кабельна лінія електронної комунікаційної мережі]
- 0,0330 га - обмеження, встановлене щодо використання земельної ділянки [охоронна зона навколо (уздовж) об'єкта енергетичної системи (01.05) - повітряна лінія електропередачі, підземна кабельна лінія електропередачі]
- 0,1412 га - обмеження, встановлене щодо використання земельної ділянки [санітарно-захисна зона навколо (уздовж) об'єкта (03.01)]
- 0,0228 га - обмеження, встановлене щодо використання земельної ділянки [земельний сервітут (07.02) - право проїзду на транспортному засобі по наявному шляху]
- 7,1261 га - земельна ділянка ПрАТ «ВГП», право власності на яку зареєстровано в Державному реєстрі речових прав на нерухоме майно 25.10.2013, номер запису про право власності: 3066431, для розміщення та обслуговування виробничої бази (11.02 - для розміщення та експлуатації основних, підсобних і допоміжних будівель та споруд підприємств переробної, машинобудівної та іншої промисловості, включаючи об'єкти оброблення відходів, зокрема із енергогенеруючим блоком)

СЕКРЕТАР МІСЬКОЇ РАДИ _____ Юрій БЕЗПЯТКО

Масштаб 1:500	
Площа земельної ділянки (га)	З них в оренду (га)
0,1412	0,1412