

ПЛАН
земельної ділянки


Додаток до рішення міської ради
№ _____ від "___" _____ 20__ р.

Кадастровий номер: 0710100000:21:106:0093

Місце розташування: м. Луцьк, вул. Кічкарівська, 43

Землекористувач:
громадянка Каравай Наталія Володимирівна

Ситуаційна схема

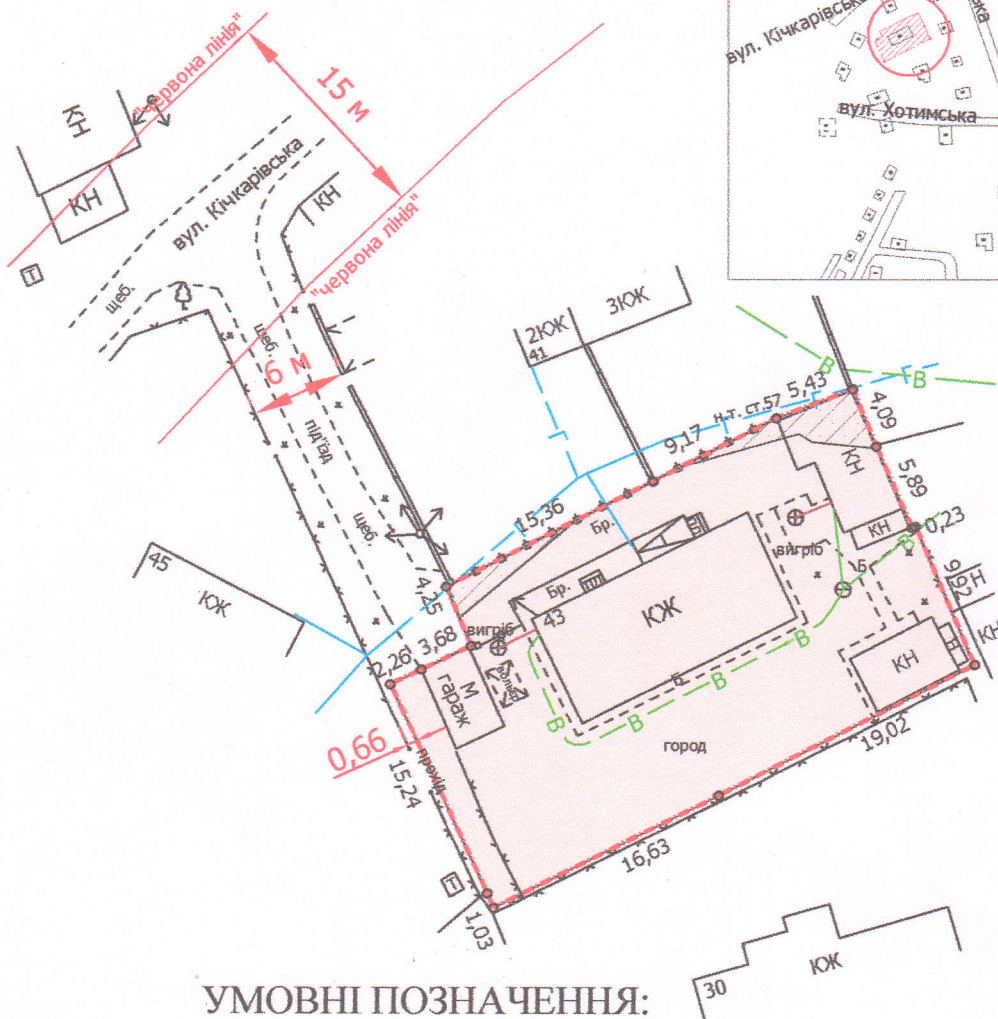

УМОВНІ ПОЗНАЧЕННЯ:

- 0,0706 га — земельна ділянка, що передається у власність для будівництва і обслуговування житлового будинку, господарських будівель і споруд (присадибна ділянка) - 02.01
- 0,0706 га — обмеження, встановлене щодо використання земельної ділянки [зона охорони археологічного культурного шару (01.02.4)]
- 0,0031 га — обмеження, встановлені щодо використання земельної ділянки [охоронна зона навколо інженерних комунікацій (01.08) - водопровід, газопровід]

СЕКРЕТАР МІСЬКОЇ РАДИ

Юрій БЕЗПЯТКО

Директор Перевірів Висем РЕСУРС 32984211 ПІП «Луцькземресурс»	Завадський В.М. Завадський В.М. Сілюк О.Г. ІНЖЕНЕР ЗЕМЛЕВПОРЯДНИК ЗАВАДСЬКИЙ МИХАЙЛОВИЧ № 002215	Масштаб 1: 500	
		Площа ділянки (га)	З них у власність (га)
		0,0706	0,0706