


Додаток до рішення міської ради
№ _____ від " _____ " _____ 20__ р.

Ситуаційна схема

Землекористувач:

громадянка Федорук Євгенія Єрмолаївна

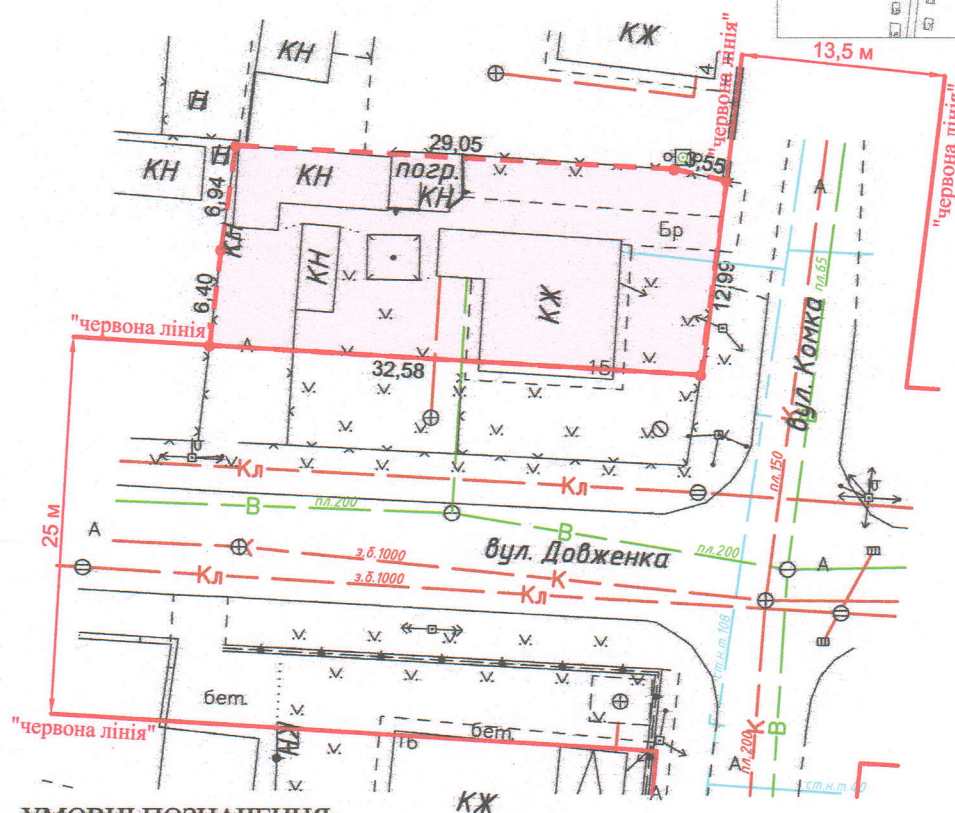

УМОВНІ ПОЗНАЧЕННЯ:

0,0437 га - земельна ділянка, що передається у власність для будівництва і обслуговування житлового будинку, господарських будівель і споруд (присадибна ділянка) - 02.01

СЕКРЕТАР МІСЬКОЇ РАДИ

Юрій БЕЗПЯТКО

	Ляшук О.С. Ляшук О.С. Інженер-землеустроєць ЛЯШУК СТЕПАНОВИЧ	Масштаб 1: 500	
Відповідальний за якість робіт Олександр Степанович Фізична особа-підприємець Ляшук Олександр Степанович		Площа земельної ділянки (га)	З них у власність (га)
		0,0437	0,0437