


ПЛАН
земельної ділянки
Кадастровий номер: 0721882700:06:000:0065
Місце розташування: Волинська область, Луцький район,
за межами населених пунктів Луцької міської територіальної
громади (с. Жидичин)
Власник: громадянка Киричук Марія Ярославівна
(свідоцтво про право на спадщину за законом від 23.04.2024
№ 2-539, згідно з сертифікатом на право на земельну частку
(пай) в колишньому КСП «Надія» серія ВЛ № 0213241 від
11.08.1997, який зареєстрований 21.10.1997 за № 289)

Додаток до рішення міської ради
№ _____ від "___" _____ 202__ р.

Ситуаційна схема



— межа с. Жидичин

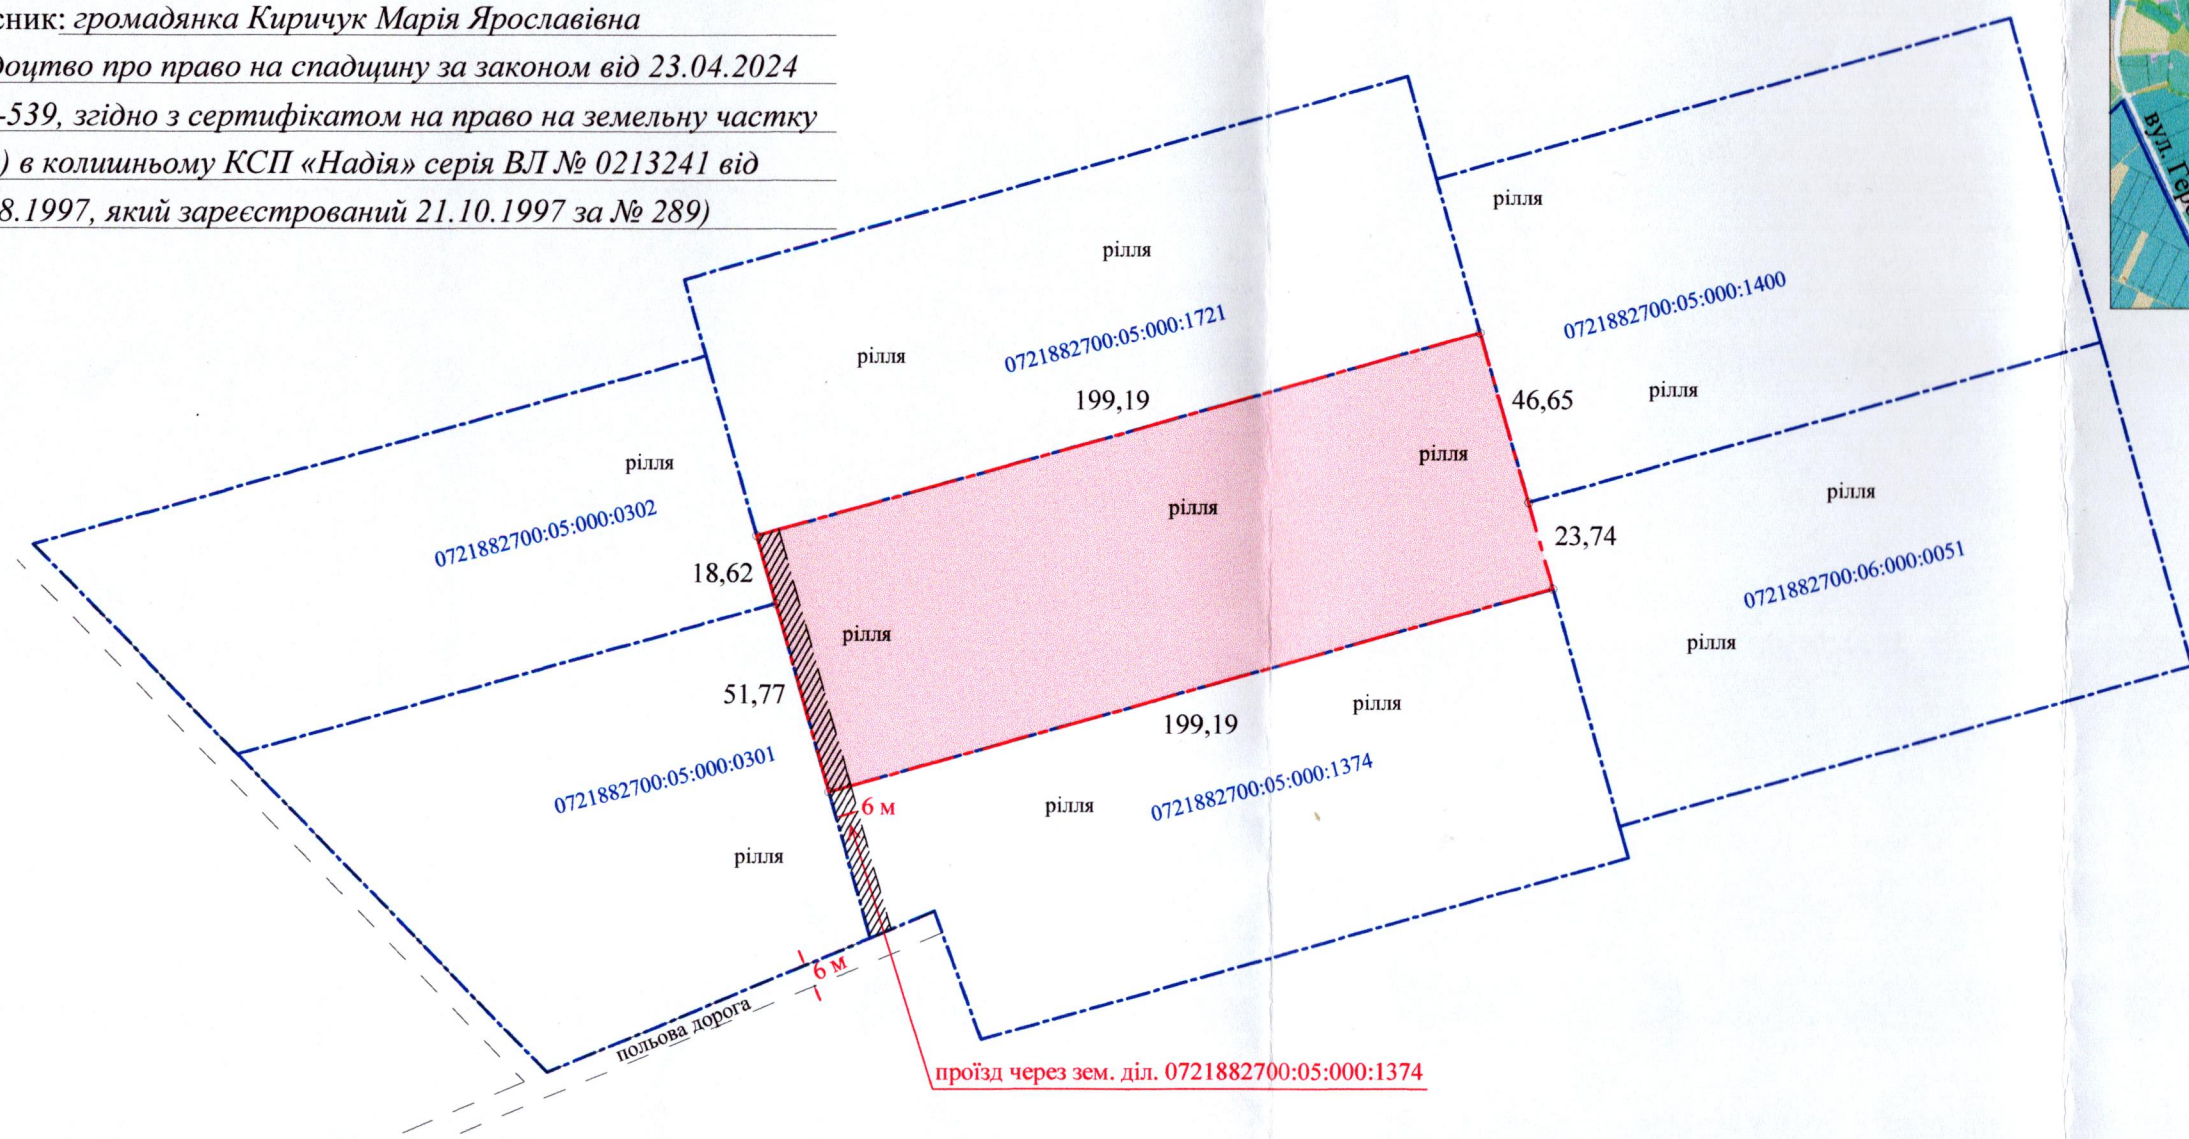

УМОВНІ ПОЗНАЧЕННЯ

- 1,4020 га** — виділення в натурі (на місцевості) земельної частки (паю) № 255 (рілля), відповідно до свідоцтва про право на спадщину за законом від 23.04.2024 № 2-539, згідно з сертифікатом на право на земельну частку (пай) в колишньому КСП «Надія» серія ВЛ № 0213241 від 11.08.1997, який зареєстрований у Книзі реєстрації сертифікатів на право на земельну частку (пай) від 21.10.1997 за № 289, із змінами, внесеними Ківерцівською районною державною адміністрацією від 02.09.2015 на підставі рішення Ківерцівського районного суду Волинської області від 27.07.2015 по справі № 158/1343/15-ц для ведення особистого селянського господарства (01.03)
- 1,4020 га** — обмеження, встановлене щодо використання земельної ділянки [зона обмежень забудови щодо умов авіаційного шуму (06.05.3)]
- 0,0422 га** — обмеження, встановлене щодо використання земельної ділянки [право проїзду на транспортному засобі по наявному шляху (07.02)]

СЕКРЕТАР МІСЬКОЇ РАДИ _____ Юрій БЕЗПЯТКО



Масштаб 1: 2000	
Площа земельної ділянки (га)	3
	у власність (га)
1,4020	1,4020