


ПЛАН
земельної ділянки

Кадастровий номер: 0722881000:01:001:4980


Місце розташування: Волинська область, Луцький район, с. Боголюби

Землевласник:

громадянка Перебийніс Наталія Святославівна

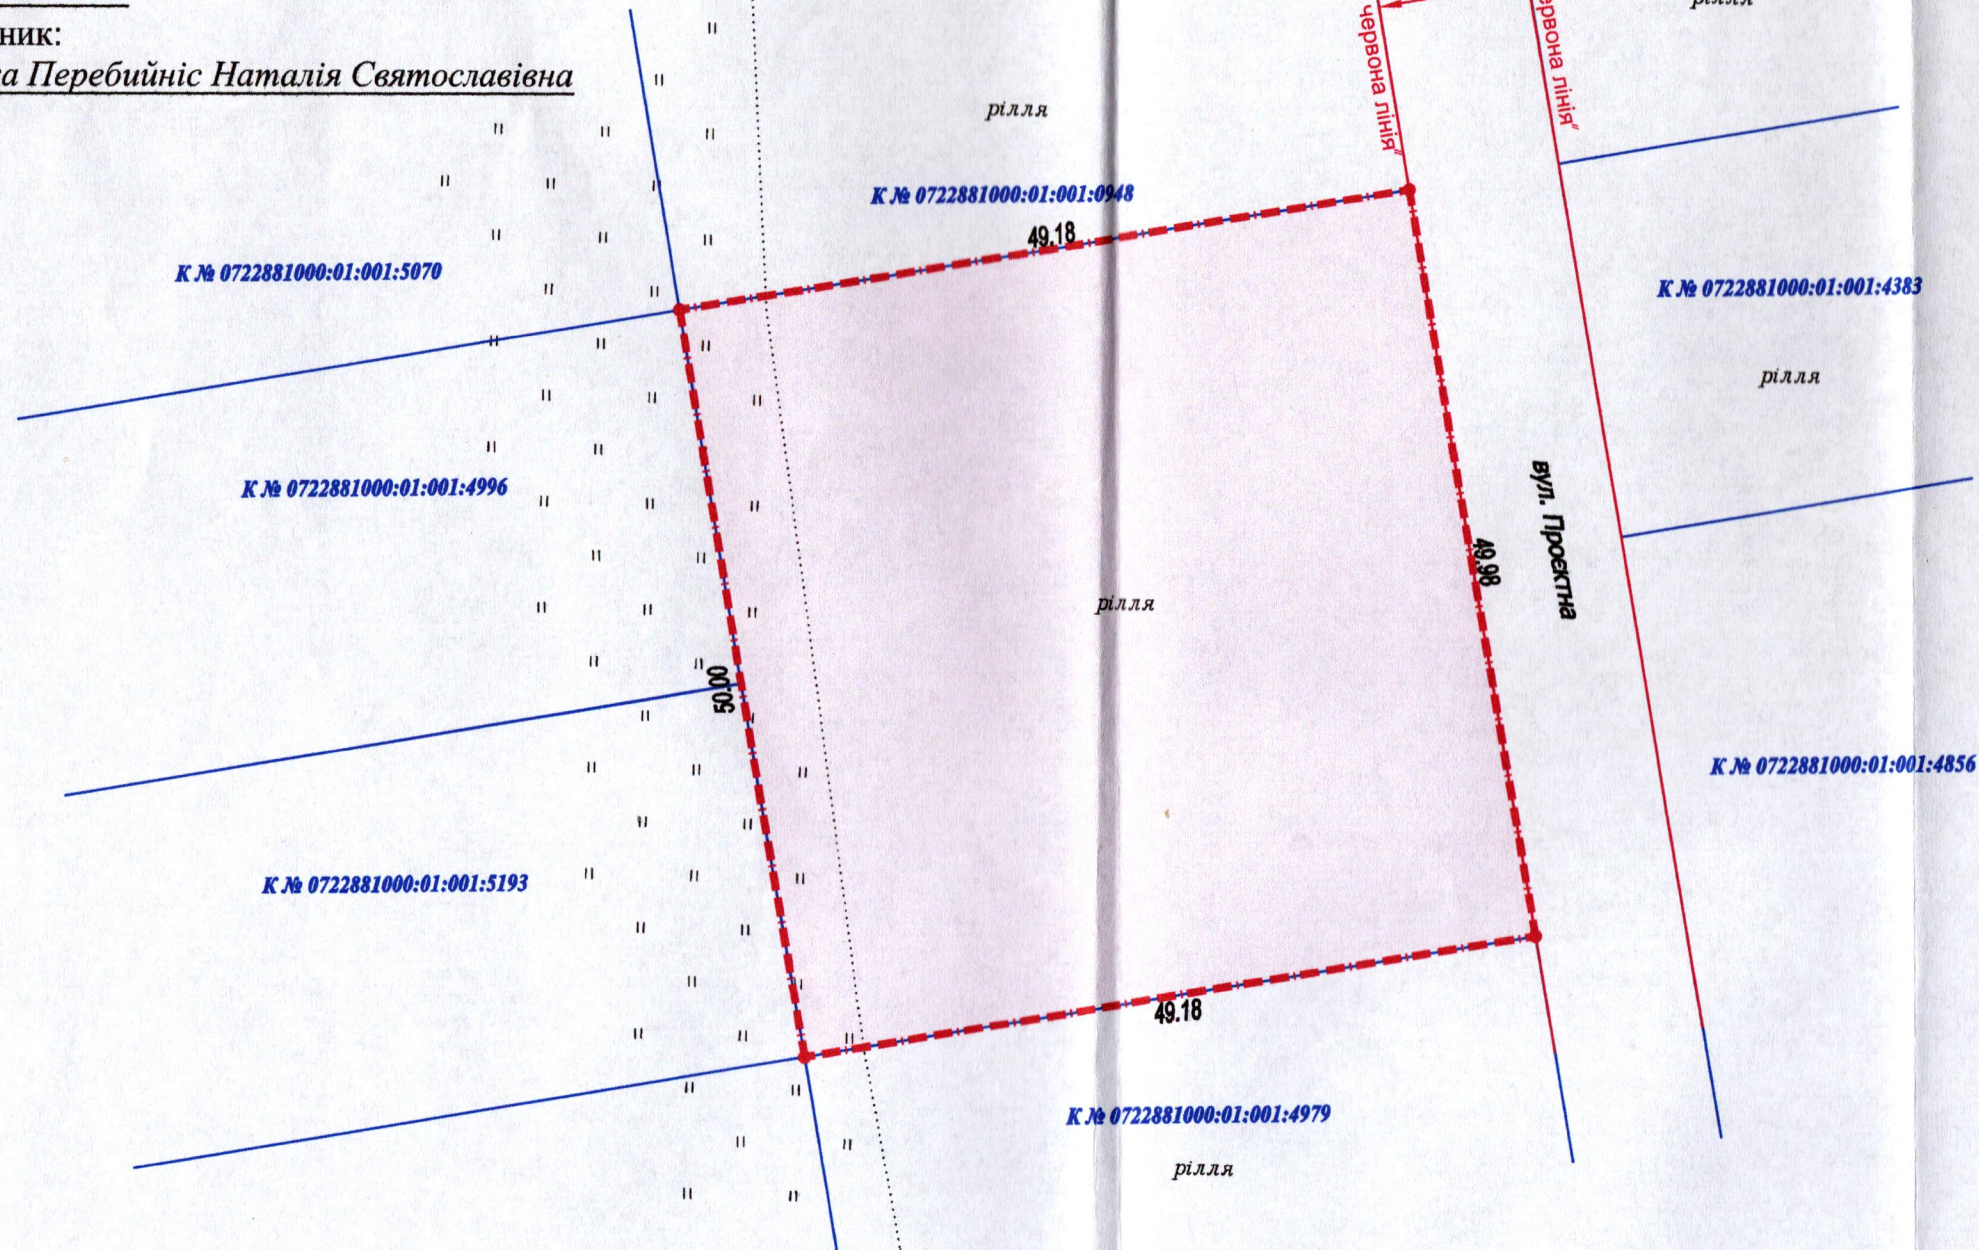

Ситуаційна схема

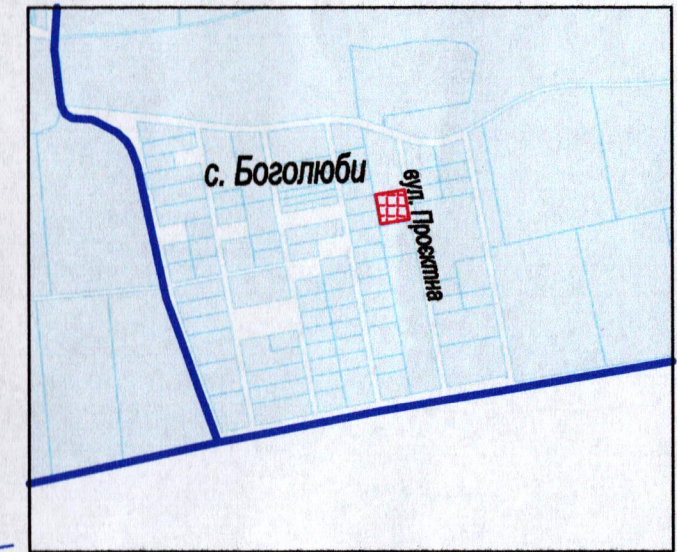

— - межа населеного пункту с. Боголюби

УМОВНІ ПОЗНАЧЕННЯ

0,2458 га — земельна ділянка, цільове призначення якої змінюється з "для ведення особистого селянського господарства (01.03)" на "для будівництва і обслуговування житлового будинку, господарських будівель і споруд (присадибна ділянка) (02.01)"

СЕКРЕТАР МІСЬКОЇ РАДИ

Юрій БЕЗПЯТКО



Масштаб 1:1000	
Площа ділянки (га)	З них у власності
0,2458	0,2458