

ПЛАН земельної ділянки

Додаток до рішення міської ради

№ _____ від " ____ " _____ 202 ____



Кадастровий номер: 0710100000:21:020:0232

Місце розташування: м. Луцьк, вул. Механічна, 19

Землекористувач:

громадянка Собаньська Валентина Володимирівна

Ситуаційна схема

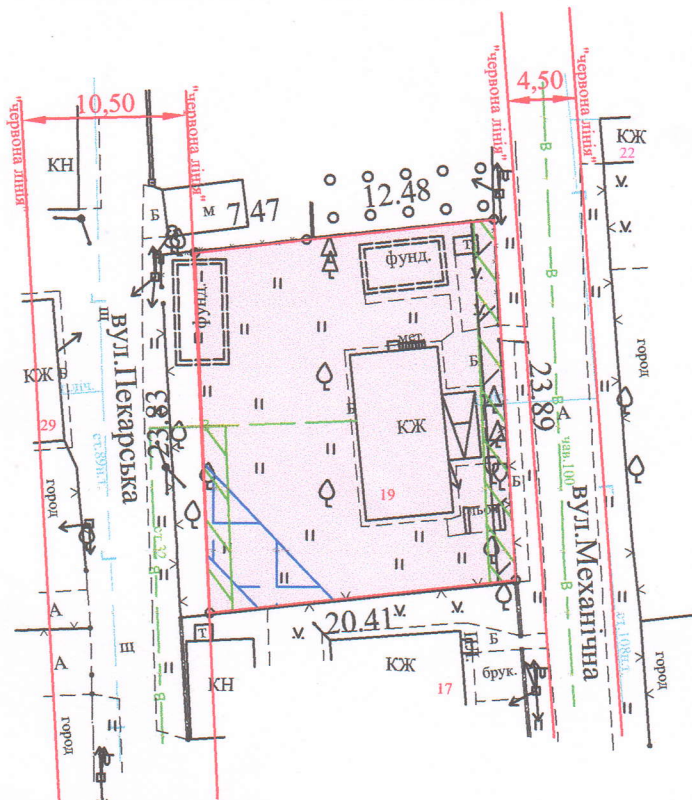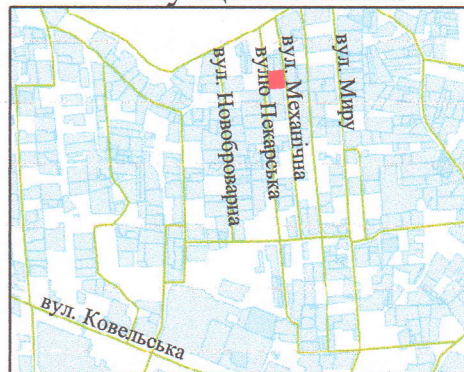

Умовні позначення:

- 0,0481 га - земельна ділянка, що передається безоплатно у власність для будівництва і обслуговування житлового будинку, господарських будівель і споруд (присадибна ділянка) - 02.01
- 0,0481 га - зона охорони археологічного культурного шару (01.02.4)
- 0,0034 га - охоронна зона навколо (уздовж) об'єкта зв'язку (01.04)
- 0,0032 га - охоронна зона навколо (уздовж) об'єкта енергетичної системи ПЛ-0,4кВ (01.05)
- 0,0057 га - охоронна зона навколо інженерних комунікацій (водопровід) (01.08)

СЕКРЕТАР МІСЬКОЇ РАДИ

Юрій БЕЗПЯТКО

Директор	Хвесьик О.М.	Масштаб 1:500	
Виконала	Хвесьик О.М.		
Сертифікований інженер	Хвесьик О.М.	Площа ділянки (га)	з них
		0,0481	у власність
			0,0481