


ПЛАН
земельної ділянки

Кадастровий номер: 0722881000:03:001:4583

Місце розташування: Волинська область, Луцький район
с. Тарасове

Землевласник:
громадянин Самрук Олександр Федорович

0722881000:03:001:3581

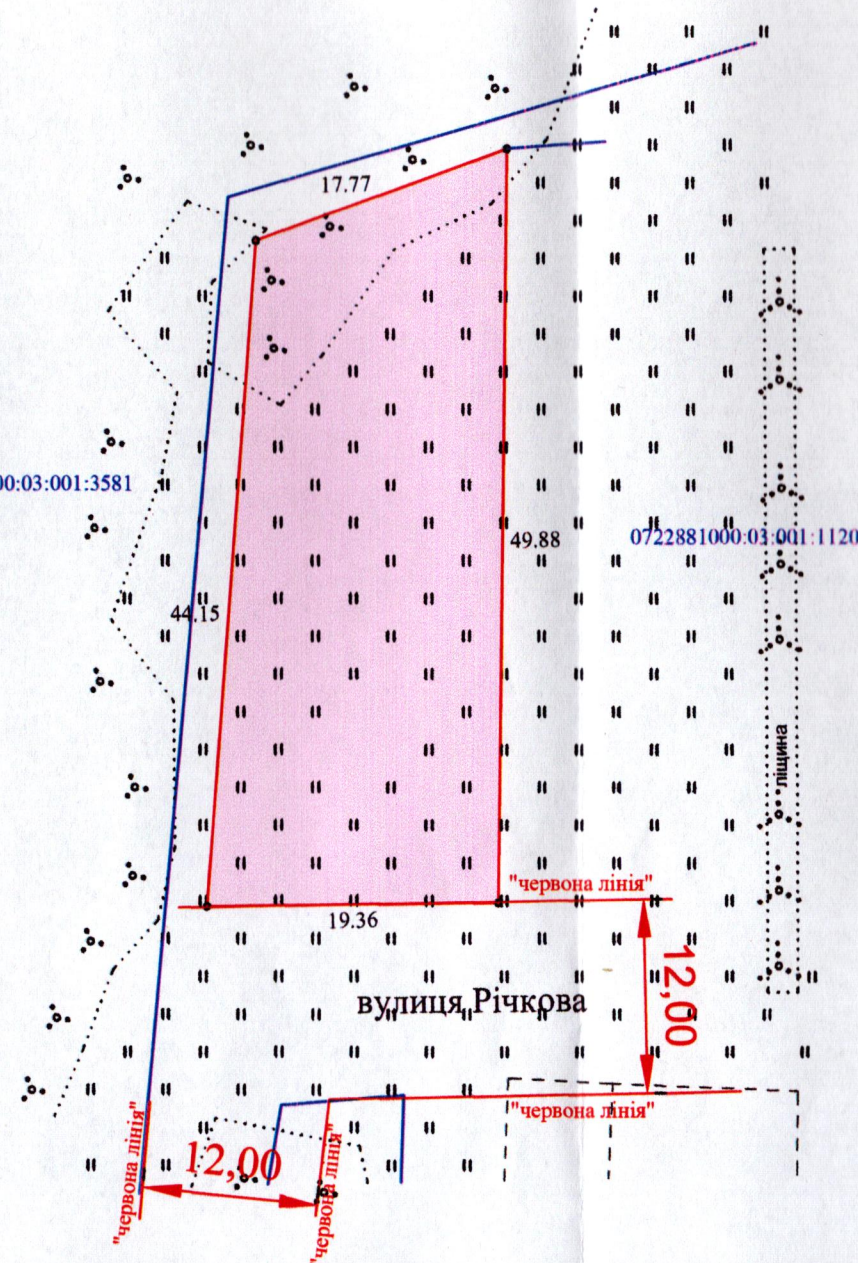

Додаток до рішення міської ради
№ _____ від "___" _____ 20__ р.

Ситуаційна схема



СЕКРЕТАР МІСЬКОЇ РАДИ _____ Юрій БЕЗПЯТКО

Умовні позначення

0,0840га - земельна ділянка, цільове призначення якої змінюється з "01.03 - для ведення особистого селянського господарства"
ня "02.01 - для будівництва і обслуговування житлового будинку, господарських будівель і споруд (присадибна ділянка)"

Директор	Хвесик О.М.	Масштаб 1:500	
Виконала:	Хвесик О.М.	Площа ділянки (га)	з НИХ
Сертифікований інженер	Хвесик О.М.		(змінна цільового призначення)
ТЗОВ "Горизонт"		0,0840	0,0840