

земельної ділянки

Кадастровый номер: 0722887500:01:001:0054


Місце розташування: Волинська область, Луцький район
с. Шепель, вул. Гнатенка Івана, 2

Землекористувачі:

громадянин Мельничук Анатолій Йосипович (частка 1/3)

громадянин Мельничук Юрій Йосипович (частка 1/3)

громадянка Євтушик Ольга Йосипівна (частка 1/3)

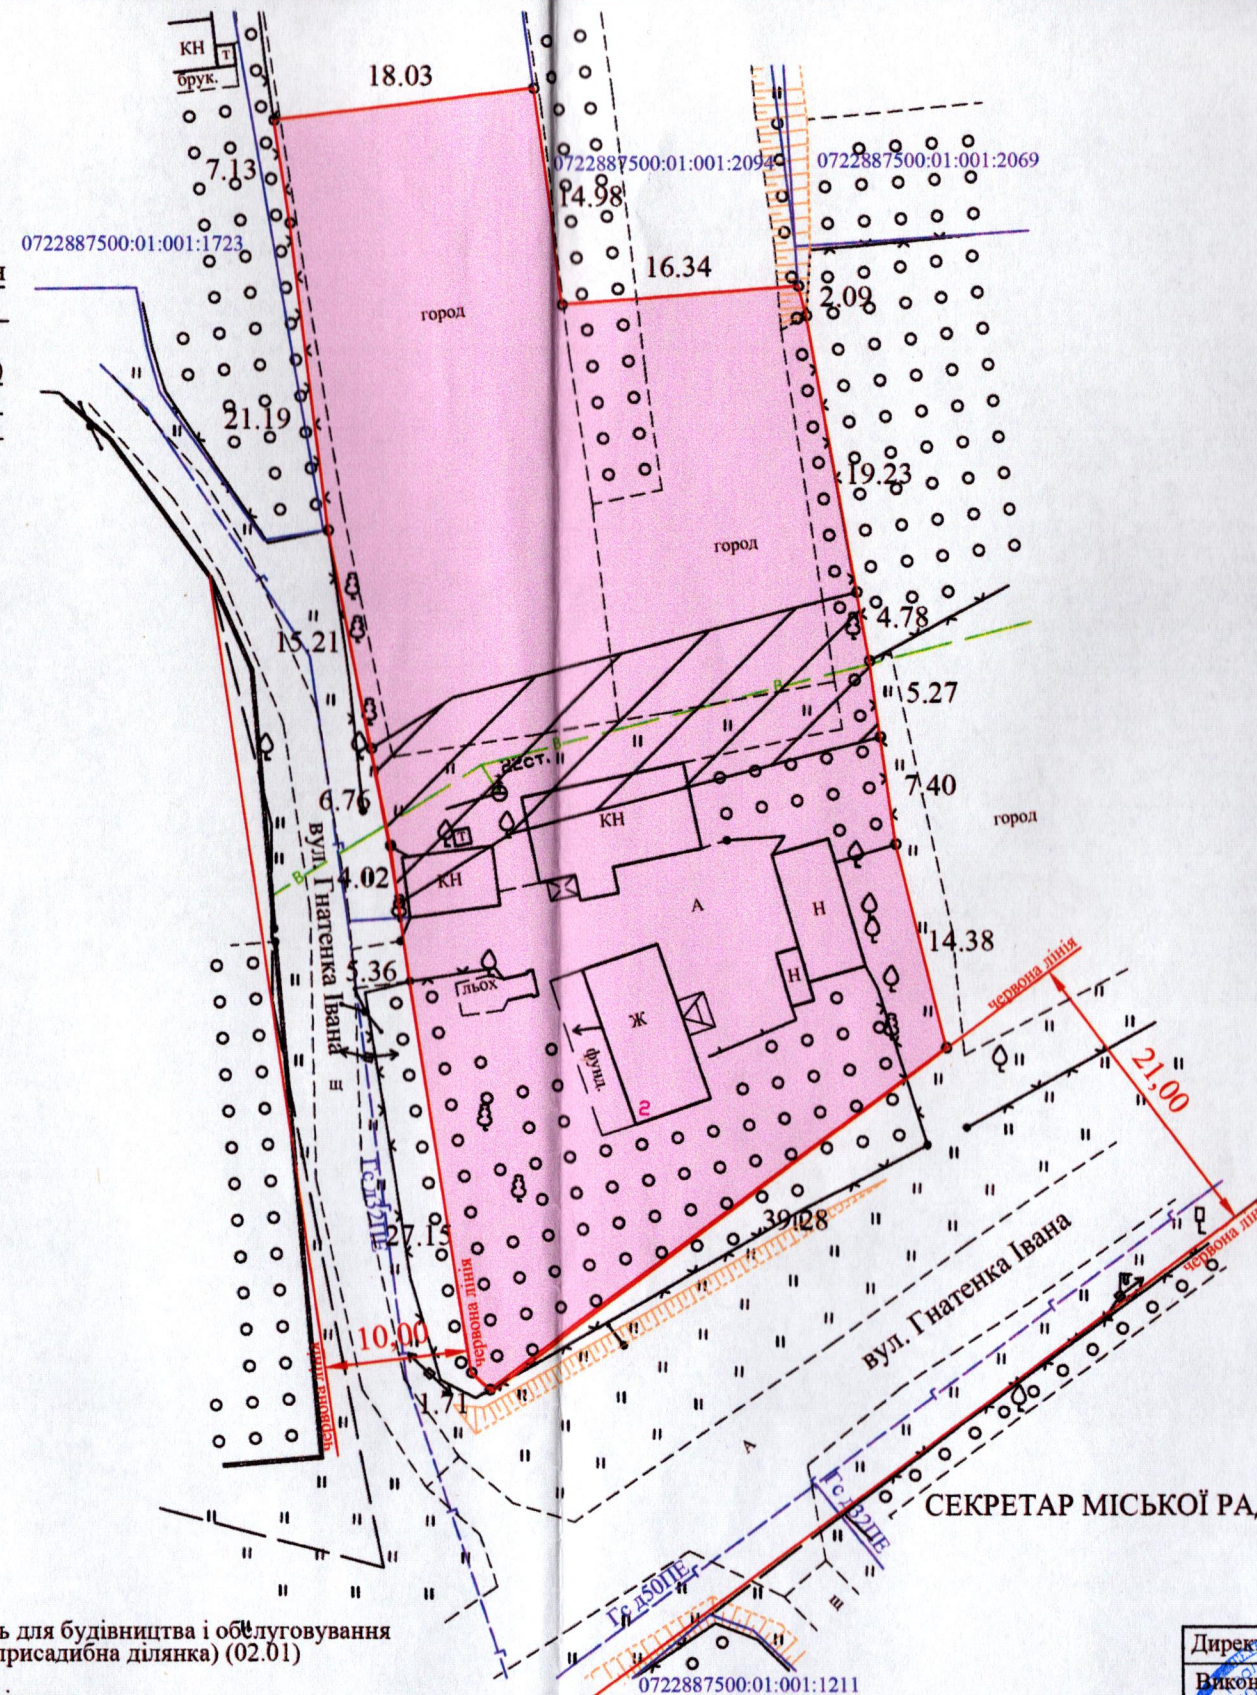

Умовні позначення:

0,2500га - земельна ділянка, що передається безоплатно у власність для будівництва і обслуговування житлового будинку, господарських будівель і споруд (присадибна ділянка) (02.01)

0.0355ra -обмеження, встановлені щодо використання земельної ділянки (охоронна зона навколо інженерних комунікацій (водопровід) (01.08)

Додаток до рішення міської ради

№ _____ від " ____ " _____ 20__ р.

Ситуаційна схема



СЕКРЕТАР МІСЬКОЇ РАДИ _____ **Юрій БЕЗПЯТКО**

Директор	Хвесик О.М.	Масштаб 1:500
Виконала:	Хвесик О.М.	
Сертифікований інженер	Хвесик М.О.	Площа ділянки (га)
ТЗОВ "Горизонт"	Сертифікаційний код	з них
		у власність в оренду
		0,2500 0,2500 -