

ПЛАН
земельної ділянки

Додаток до рішення міської ради
№ _____ від " ____ " _____ 20__ р.

Кадастровий номер: 0710100000:21:115:0184



Місце розташування: м. Луцьк, вул. Черчицька, 74

Землекористувачі:

громадянин Яцик Олександр Миколайович (59/100)

громадянка Демяник Валентина Олексіївна (41/100)

Ситуаційна схема

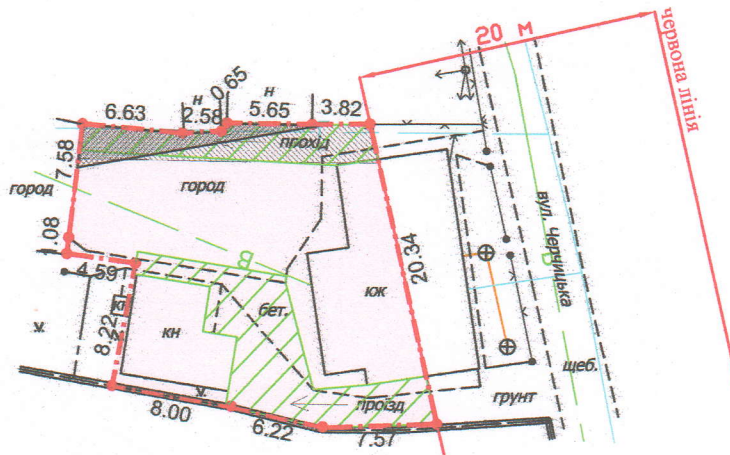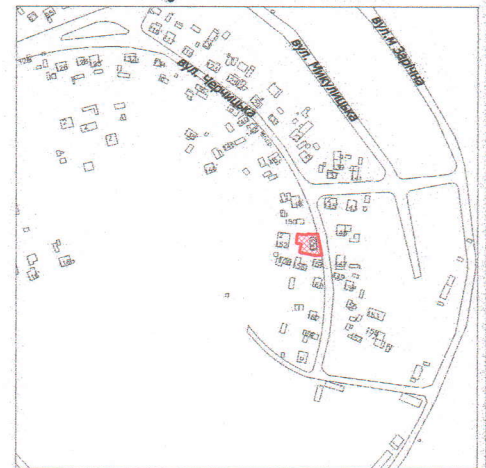


УМОВНІ ПОЗНАЧЕННЯ:

- 0,0379 га - земельна ділянка, що передається у спільну часткову власність для будівництва і обслуговування житлового будинку, господарських будівель і споруд (присадибна ділянка) - 02.01
- 0,0019 га - обмеження, встановлене щодо використання земельної ділянки [охоронна зона навколо (уздовж) об'єкта енергетичної системи (01.05) - повітряна лінія електропередачі]
- 0,0044 га - обмеження, встановлене щодо використання земельної ділянки [охоронна зона навколо інженерних комунікацій (01.08) - газопровід]
- 0,0379 га - обмеження, встановлене щодо використання земельної ділянки [зона охорони археологічного культурного шару (01.02.4)]
- 0,0122 га - обмеження, що планується для встановлення на земельній ділянці [земельний сервітут (07.01) - право проходу та проїзду на велосипеді]

СЕКРЕТАР МІСЬКОЇ РАДИ _____

Юрій БЕЗПЯТКО

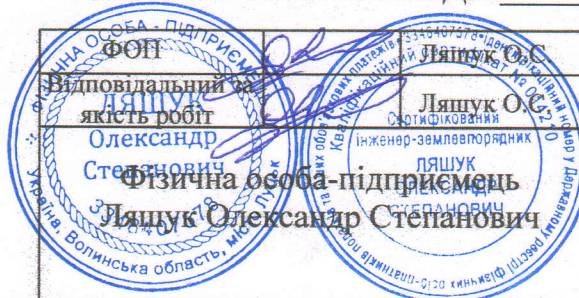

Масштаб 1: 500

Площа ділянки (га)	З них
	у власність

0,0379	0,0379
--------	--------