

ПЛАН

земельної ділянки

Кадастровий номер: 0721885800:06:000:2462

Місце розташування: Волинська область, Луцький район, за межами населених пунктів Луцької міської територіальної громади (с. Прилуцьке)

Власник:

громадянин Давиденков Василь Михайлович

згідно з сертифікатом на право на земельну частку

(пай) в колишньому АПТ «Прилуцьке» серія

ВЛ № 0213728 від 20.10.1997, який зареєстрований у

Книзі реєстрації сертифікатів на земельну частку

(пай) від 30.10.1997 за № 3749

Ситуаційна схема



— межа с. Прилуцьке


0721885800:06:000:1591

Додаток до рішення міської ради

№ _____ від "___" _____ 20 р./

0721885800:06:000:0333

0721885800:06:000:0250

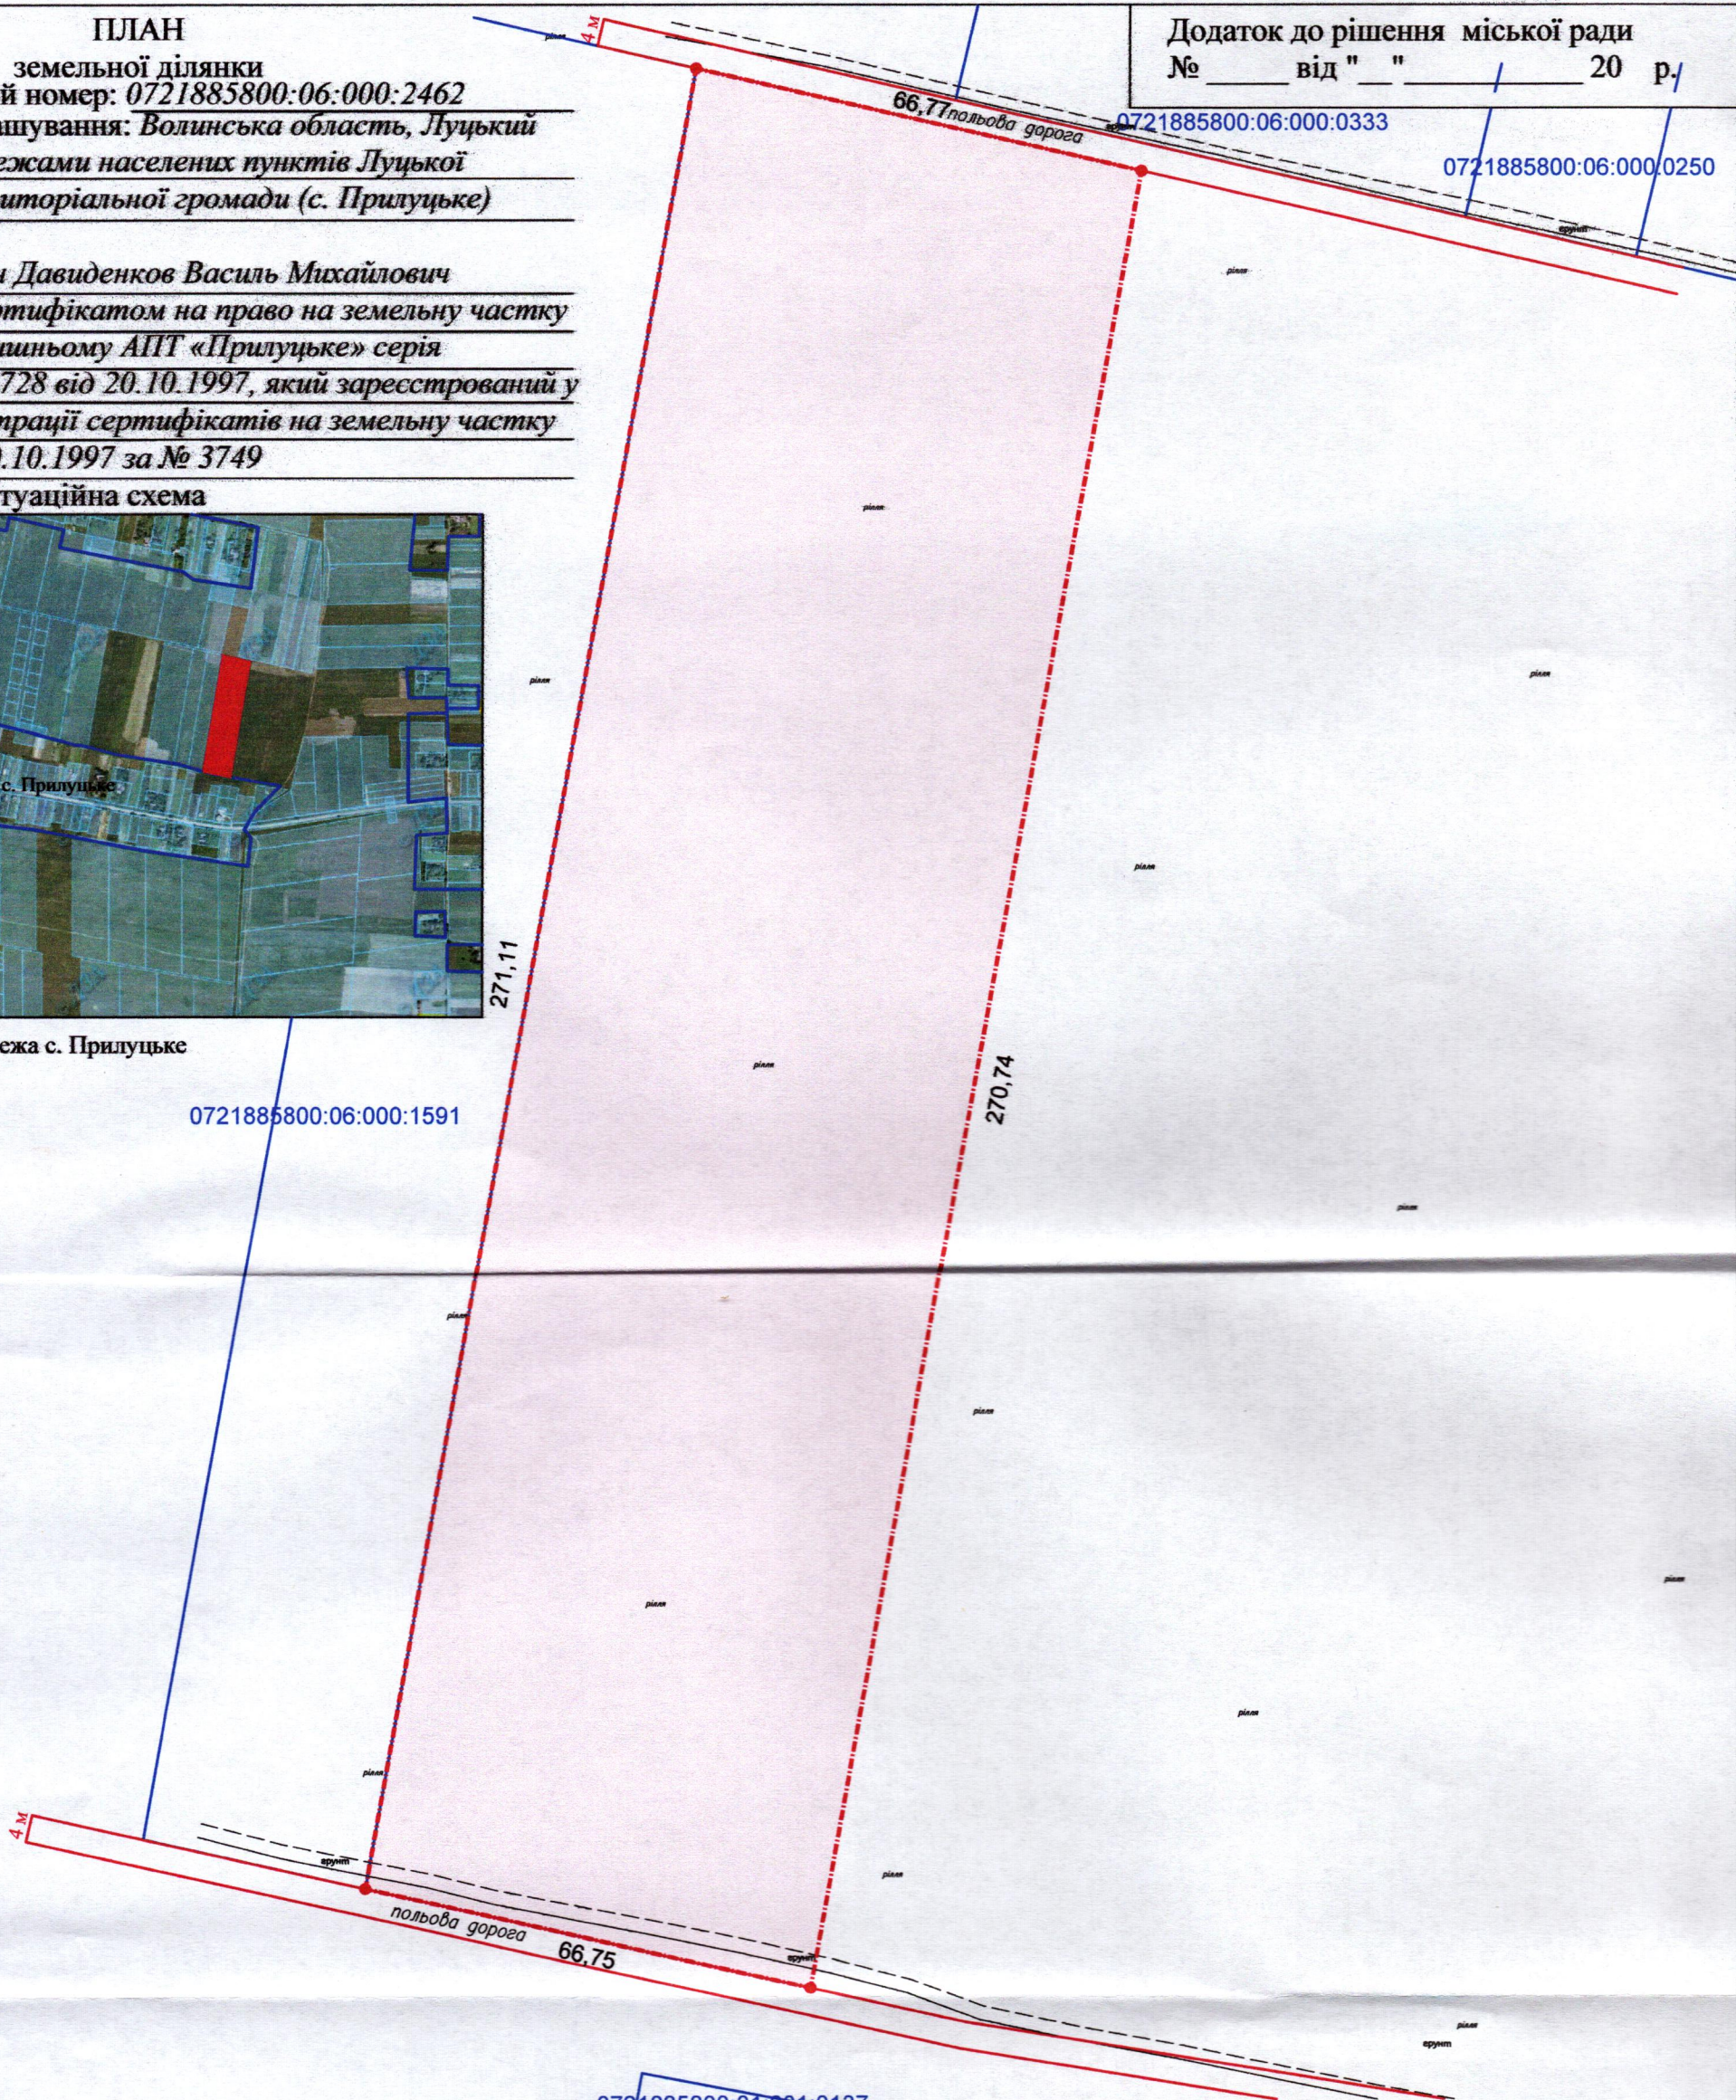


УМОВНІ ПОЗНАЧЕННЯ

СЕКРЕТАР МІСЬКОЇ РАДИ

Юрій БЕЗПЯТКО

1,8069 га

— виділення в натурі (на місцевості) земельної частки (паю) № 288 (рілля), згідно з сертифікатом на право на земельну частку (пай) в колишньому АПТ «Прилуцьке» серія ВЛ № 0213728 від 20.10.1997, який зареєстрований у Книзі реєстрації сертифікатів на земельну частку (пай) від 30.10.1997 за № 3749, для ведення особистого селянського господарства (01.03)

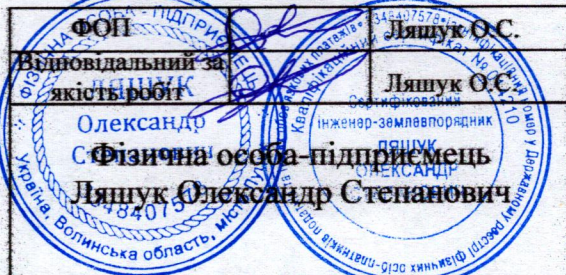

Масштаб 1: 1000

Площа ділянки (га)	З них
	у власність
1,8069	-