

ПЛАН
земельної ділянки

Кадастровий номер: 0721885800:06:000:2459

Місце розташування: Волинська область, Луцький район, за межами населених пунктів Луцької міської територіальної громади (с. Сапогове)

Власник:


громадянин Давиденков Василь Михайлович
згідно з сертифікатом на право на земельну частку (пай)
в колишньому АПТ «Прилуцьке» серія ВЛ № 0213728 від
20.10.1997, який зареєстрований у Книзі реєстрації
сертифікатів на земельну частку (пай) від 30.10.1997 за
№ 3749

Додаток до рішення міської ради
№ _____ від " ____ " _____ 20 ____ р.

Ситуаційна схема



— - межа с.Сапогове

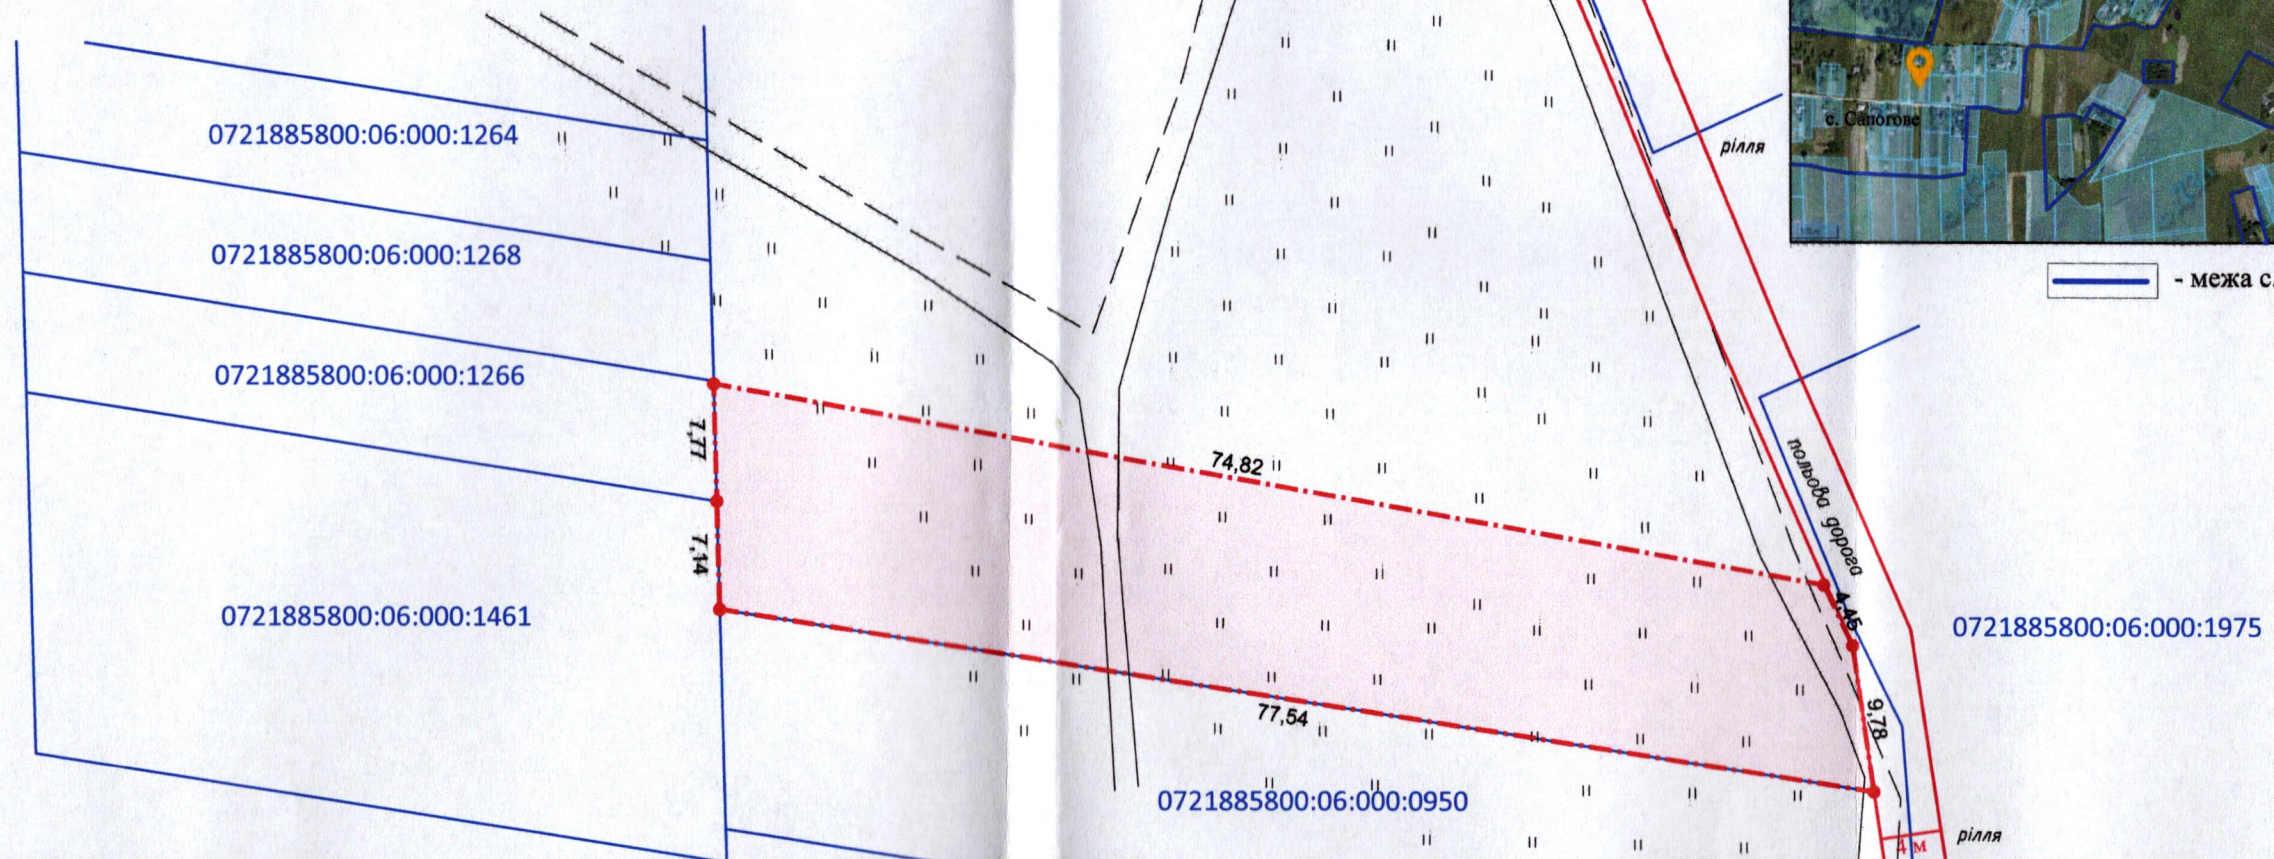


УМОВНІ ПОЗНАЧЕННЯ

0,1057 га — виділення в натурі (на місцевості) земельної частки (паю) № 178 (сіножаті), згідно з сертифікатом на право на земельну частку (пай) в колишньому АПТ «Прилуцьке» серія ВЛ № 0213728 від 20.10.1997, який зареєстрований у Книзі реєстрації сертифікатів на земельну частку (пай) від 30.10.1997 за № 3749, для ведення особистого селянського господарства (01.03)

СЕКРЕТАР МІСЬКОЇ РАДИ

Юрій БЕЗПЯТКО

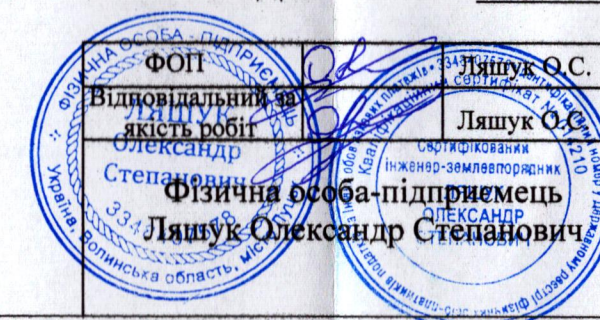

Масштаб 1: 500	
Площа ділянки (га)	З них
	у власність
0,1057	-