


ПЛАН
земельної ділянки

Місце розташування: Волинська область, Луцький район, за межами населених пунктів Луцької міської територіальної громади (с. Сапогове)

Власник:

громадянка Бернак Ірина Вікторівна

(Свідоцтво про право на спадщину за законом від 29.04.2025 № 276, згідно з сертифікатом на право на земельну частку (пай) в колишньому АПТ «Прилуцьке» серія ВЛ № 0213848 від 20.10.1997, який зареєстрований у Книзі реєстрації сертифікатів на земельну частку (пай) від 30.10.1997 за № 3629)

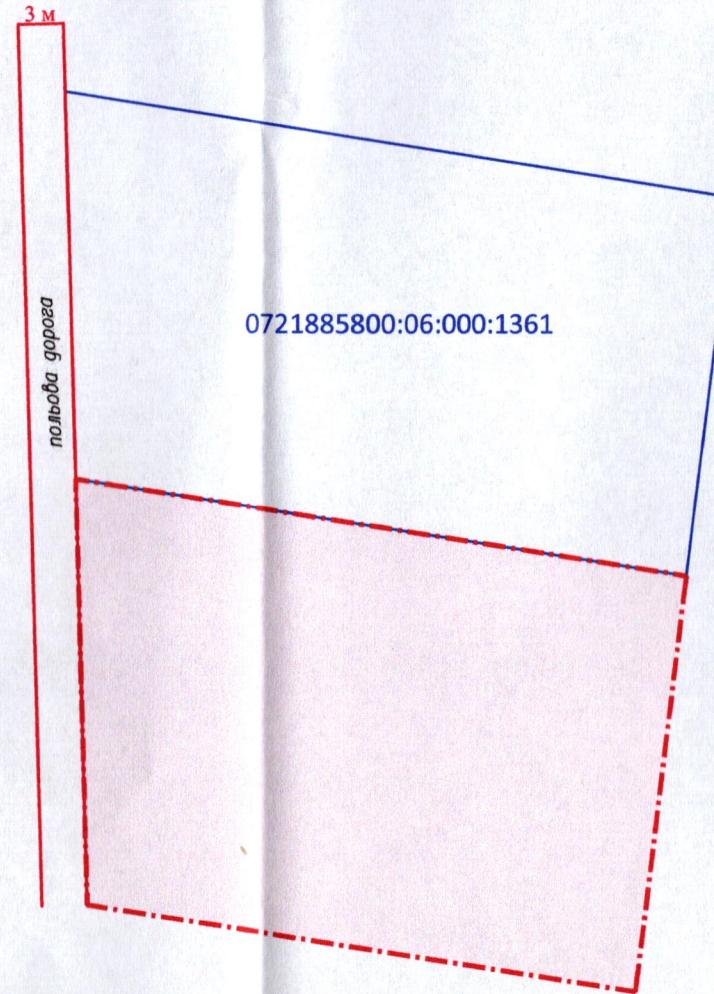

Додаток до рішення міської ради
№ _____ від "___" _____ 20__ р.

Ситуаційна схема



— - межа с.Сапогове

УМОВНІ ПОЗНАЧЕННЯ

0,11 га

— виділення в натурі (на місцевості) земельної частки (паю) № 155 (сіножаті), відповідно до свідоцтва про право на спадщину за законом від 29.04.2025 № 276, згідно з сертифікатом на право на земельну частку (пай) в колишньому АПТ «Прилуцьке» серія ВЛ № 0213848 від 20.10.1997, який зареєстрований у Книзі реєстрації сертифікатів на земельну частку (пай) від 30.10.1997 за № 3629, для ведення особистого селянського господарства (01.03)

СЕКРЕТАР МІСЬКОЇ РАДИ

Юрій БЕЗПЯТКО

ФОРМА - ПЛАН Відповідальний за якість робіт Ляшук О.С. Ляшук О.С. Фізична особа-підприємець Ляшук Олександр Степанович	Масштаб 1: 500	Орієнтовна площа ділянки (га)	З них у власність
		0,11	-