

ПЛАН
земельної ділянки

Місце розташування: Волинська область, Луцький район, за межами населених пунктів Луцької міської територіальної громади (с. Милушин)

Власник:

громадянка Сірчук Зоя Георгіївна


(Свідоцтво про право на спадщину за заповітом від 19.08.2025 № 3-400, згідно з сертифікатом на право на земельну частку (пай) в колишньому КСП «Агрофірма "Маяк"» серія ВЛ № 0225469 від 15.10.1997, який зареєстрований у Книзі реєстрації сертифікатів на земельну частку (пай) від 18.10.1997 за № 139)

Додаток до рішення міської ради
№ _____ від " ____ " _____ 20 ____ р.

Ситуаційна схема



— межа с. Милушин

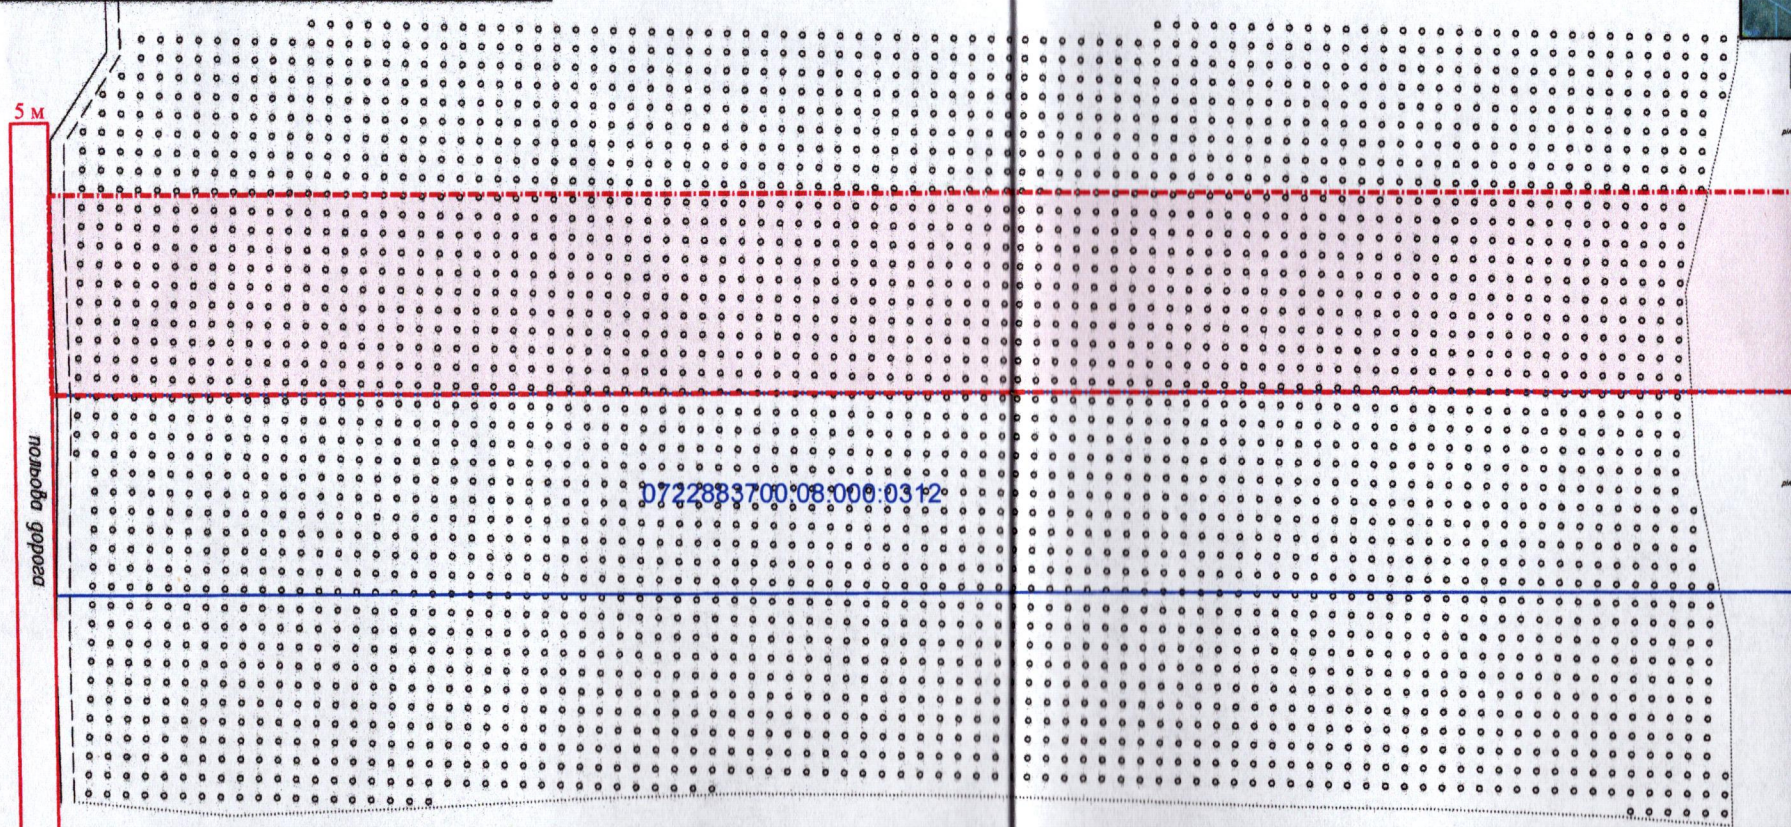

0722883700:08:000:3982

0722883700:08:000:3992

0722883700:08:000:3991

0722883700:08:000:0312

СЕКРЕТАР МІСЬКОЇ РАДИ

Юрій БЕЗПЯТКО

0,63 га

УМОВНІ ПОЗНАЧЕННЯ

— виділення в натурі (на місцевості) земельної частки (паю) № 192 (багаторічні насадження), відповідно до свідоцтва про право на спадщину за заповітом від 19.08.2025 № 3-400, згідно з сертифікатом на право на земельну частку (пай) в колишньому КСП «Агрофірма "Маяк"» серія ВЛ № 0225469 від 15.10.1997, який зареєстрований у Книзі реєстрації сертифікатів на земельну частку (пай) від 18.10.1997 за № 139, для ведення особистого селянського господарства (01.03)



Масштаб 1: 1000

Орієнтовна площа ділянки (га)	З них
	у власність
0,63	-