

ПЛАН
земельної ділянки



Кадастровий номер: 0722881800:01:001:0830

Місце розташування: Волинська область, Луцький район, с. Забороль

Власник: громадянин Шави Андрій Анатолійович

Додаток до рішення міської ради
№ _____ від "___" _____ 202_ р.

Ситуаційна схема

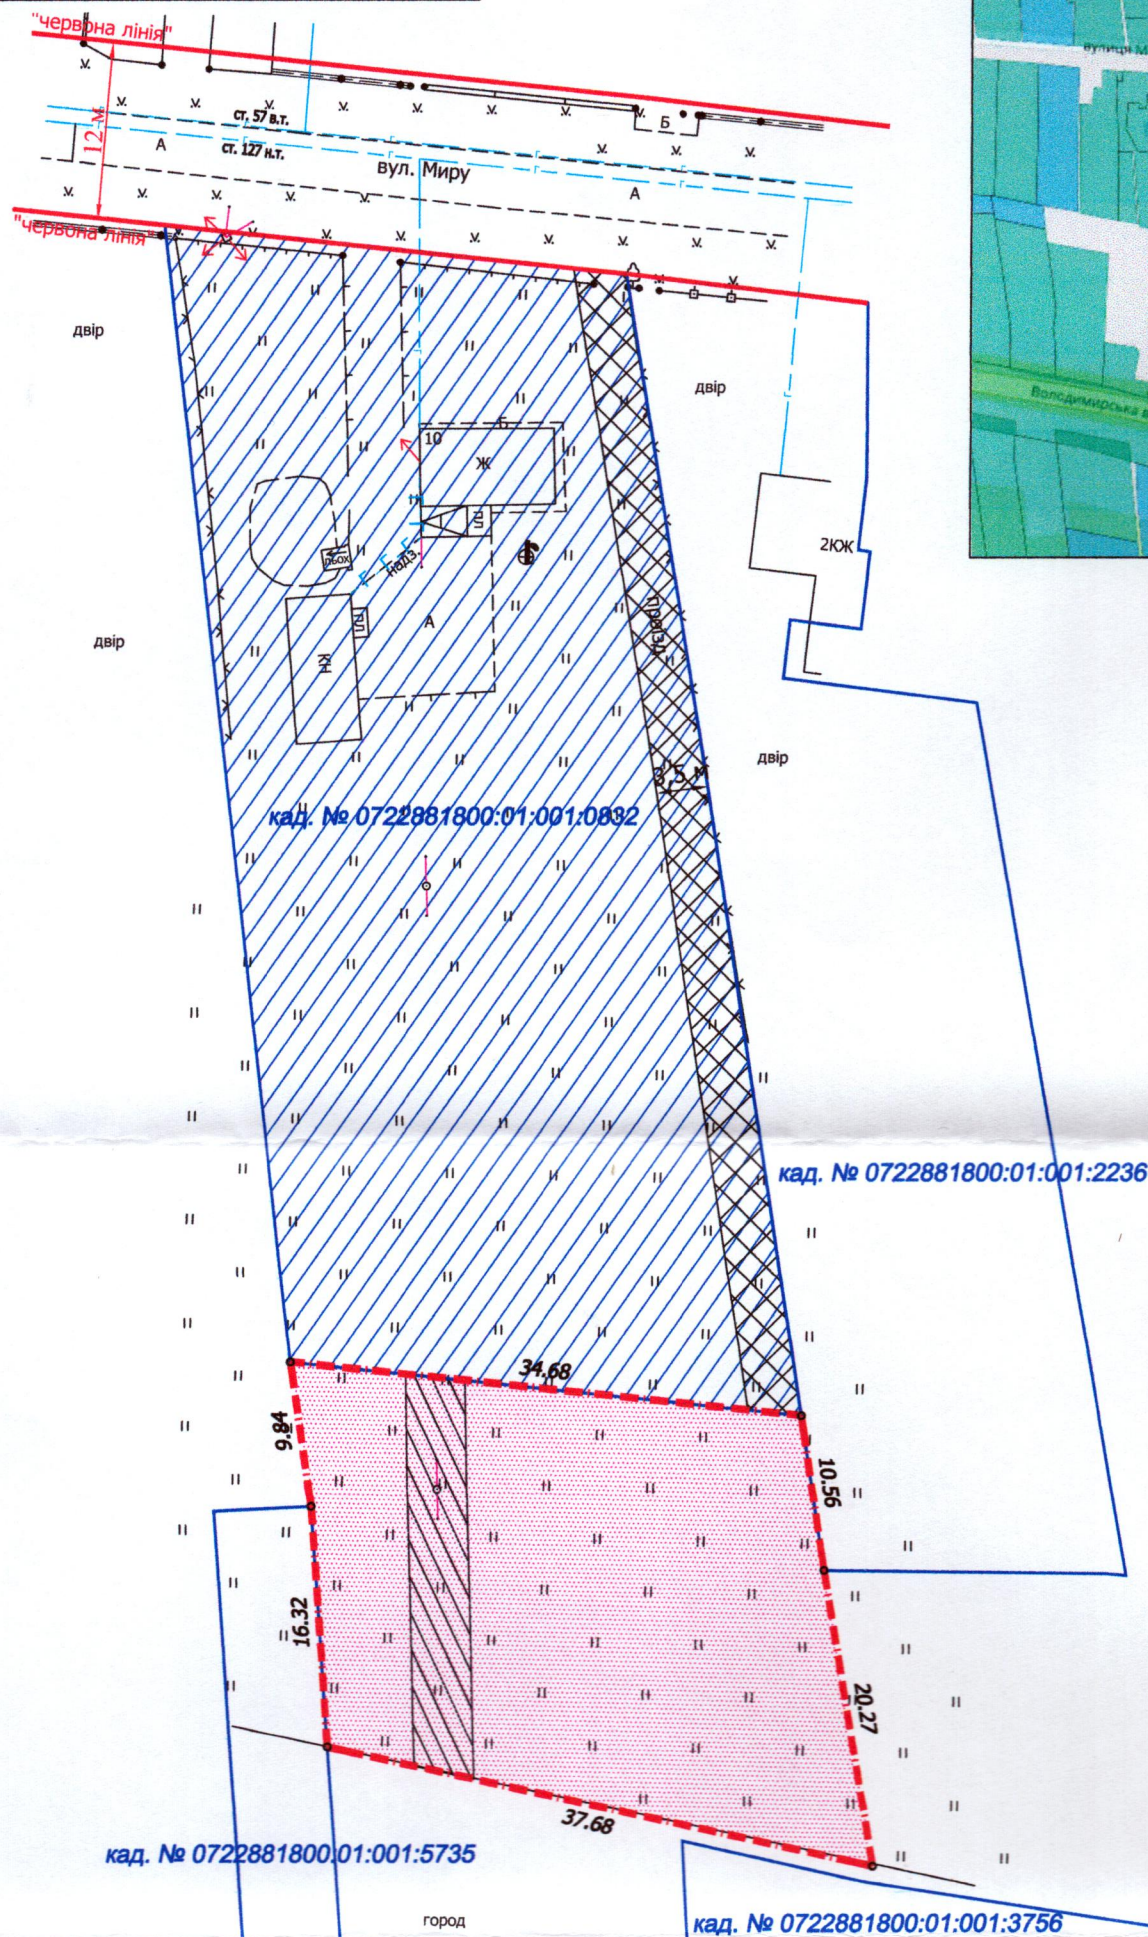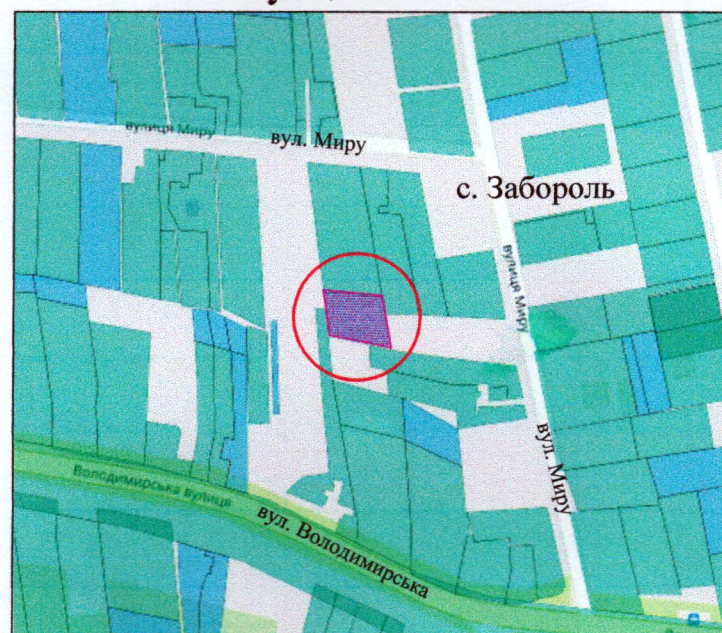

УМОВНІ ПОЗНАЧЕННЯ

- 0,0977 га - земельна ділянка, цільове призначення якої змінюється з «для ведення особистого селянського господарства - 01.03» на «для будівництва і обслуговування житлового будинку, господарських будівель і споруд (присадибна ділянка)» - 02.01»
- 0,0977 га - земельна ділянка гр. Шави А.А., право власності на яку зареєстровано в Державному реєстрі речових прав 03.07.2024, номер відомостей про речове право: 55707012, для ведення особистого селянського господарства - 01.03
- 0,0107 га - обмеження, встановлене щодо використання земельної ділянки [охоронна зона навколо (уздовж) об'єкта зв'язку (01.04) - повітряна лінія електронної комунікаційної мережі]
- 0,2500 га - земельна ділянка гр. Шави А.А., право власності на яку зареєстровано в Державному реєстрі речових прав 03.07.2024, номер відомостей про речове право: 55706738, для будівництва і обслуговування житлового будинку, господарських будівель і споруд (присадибна ділянка) - 02.01
- 0,0273 га - обмеження, встановлене щодо використання земельної ділянки [земельні сервітути (07.02) - право проїзду на транспортному засобі по наявному шляху]

СЕКРЕТАР МІСЬКОЇ РАДИ

Юрій БЕЗПЯТКО

Масштаб 1:500	
Площа земельної ділянки (га)	3 з них у власності
0,0977	-