


Додаток до рішення міської ради
№ _____ від "____" "____" 20____ р.

Місце розташування: м. Луцьк, вул. Довженка, 20

Землекористувач:

громадянка Косей Лариса Ростиславівна

Ситуаційна схема

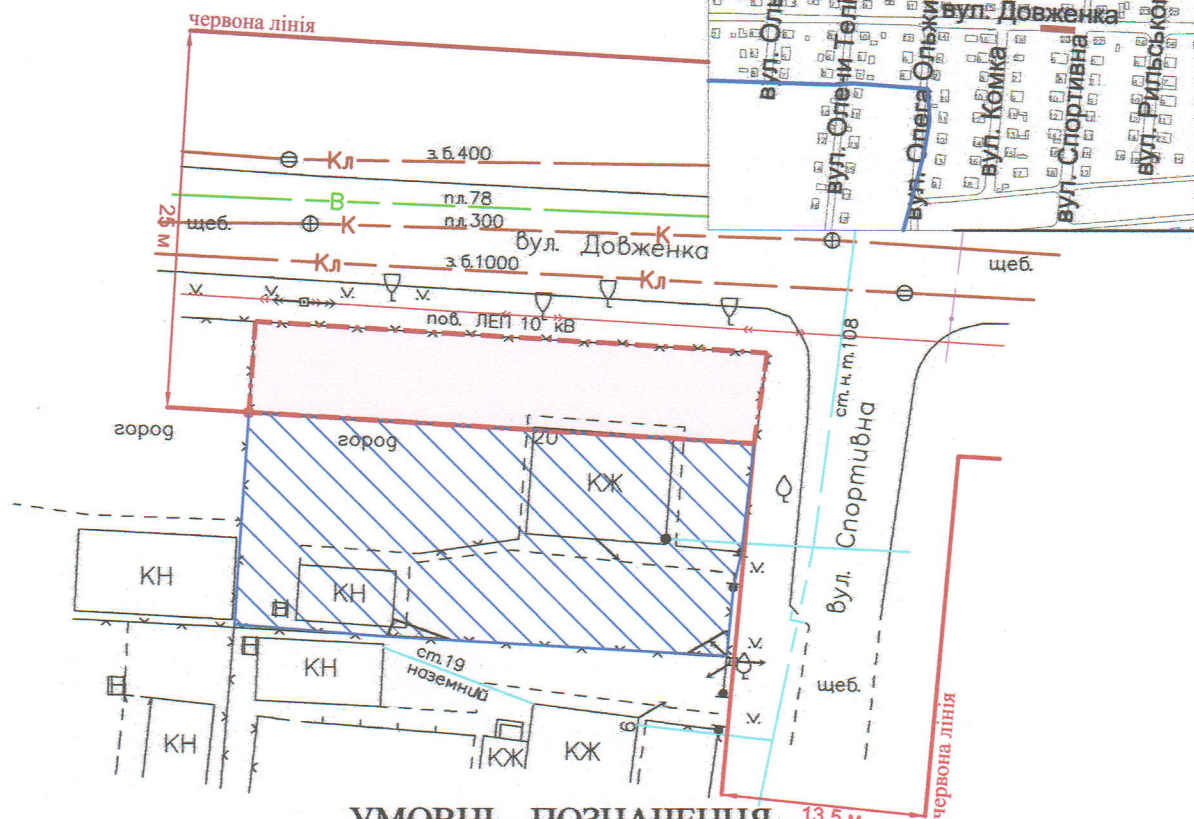

УМОВНІ ПОЗНАЧЕННЯ

0,03 га

— земельна ділянка, що планується до відведення в оренду в межах "червоних ліній" для обслуговування жилого будинку, господарських будівель і споруд [02.01 - для будівництва і обслуговування житлового будинку, господарських будівель і споруд (присадибна ділянка)]

0,0467 га

земельна ділянка гр. Косей Л.Р., право на яку зареєстровано в Державному реєстрі речових прав на нерухоме майно від 16.04.2025, номер відомостей про речове право: 59497177, для будівництва і обслуговування житлового будинку, господарських будівель і споруд (присадибна ділянка)

СЕКРЕТАР МІСЬКОЇ РАДИ

Юрій БЕЗПЯТКО

ФОП	Ляшук О.С.	Масштаб 1: 500	
Відповідальний за якість робіт	Ляшук О.С. Інженер-землевпорядник	Орієнтовна площа земельної ділянки (га)	3 них
Фізична особа-підприємець Ляшук Олександр Степанович	Ляшук Олександр Степанович		в оренду (га)
		0,03	-