


ПЛАН
земельної ділянки

Місце розташування: Волинська область, Луцький район, с. Тарасове

Землекористувач: громадянин Медко Юрій Михайлович

Додаток до рішення міської ради
№ _____ від " ____ " _____ 20__ р.

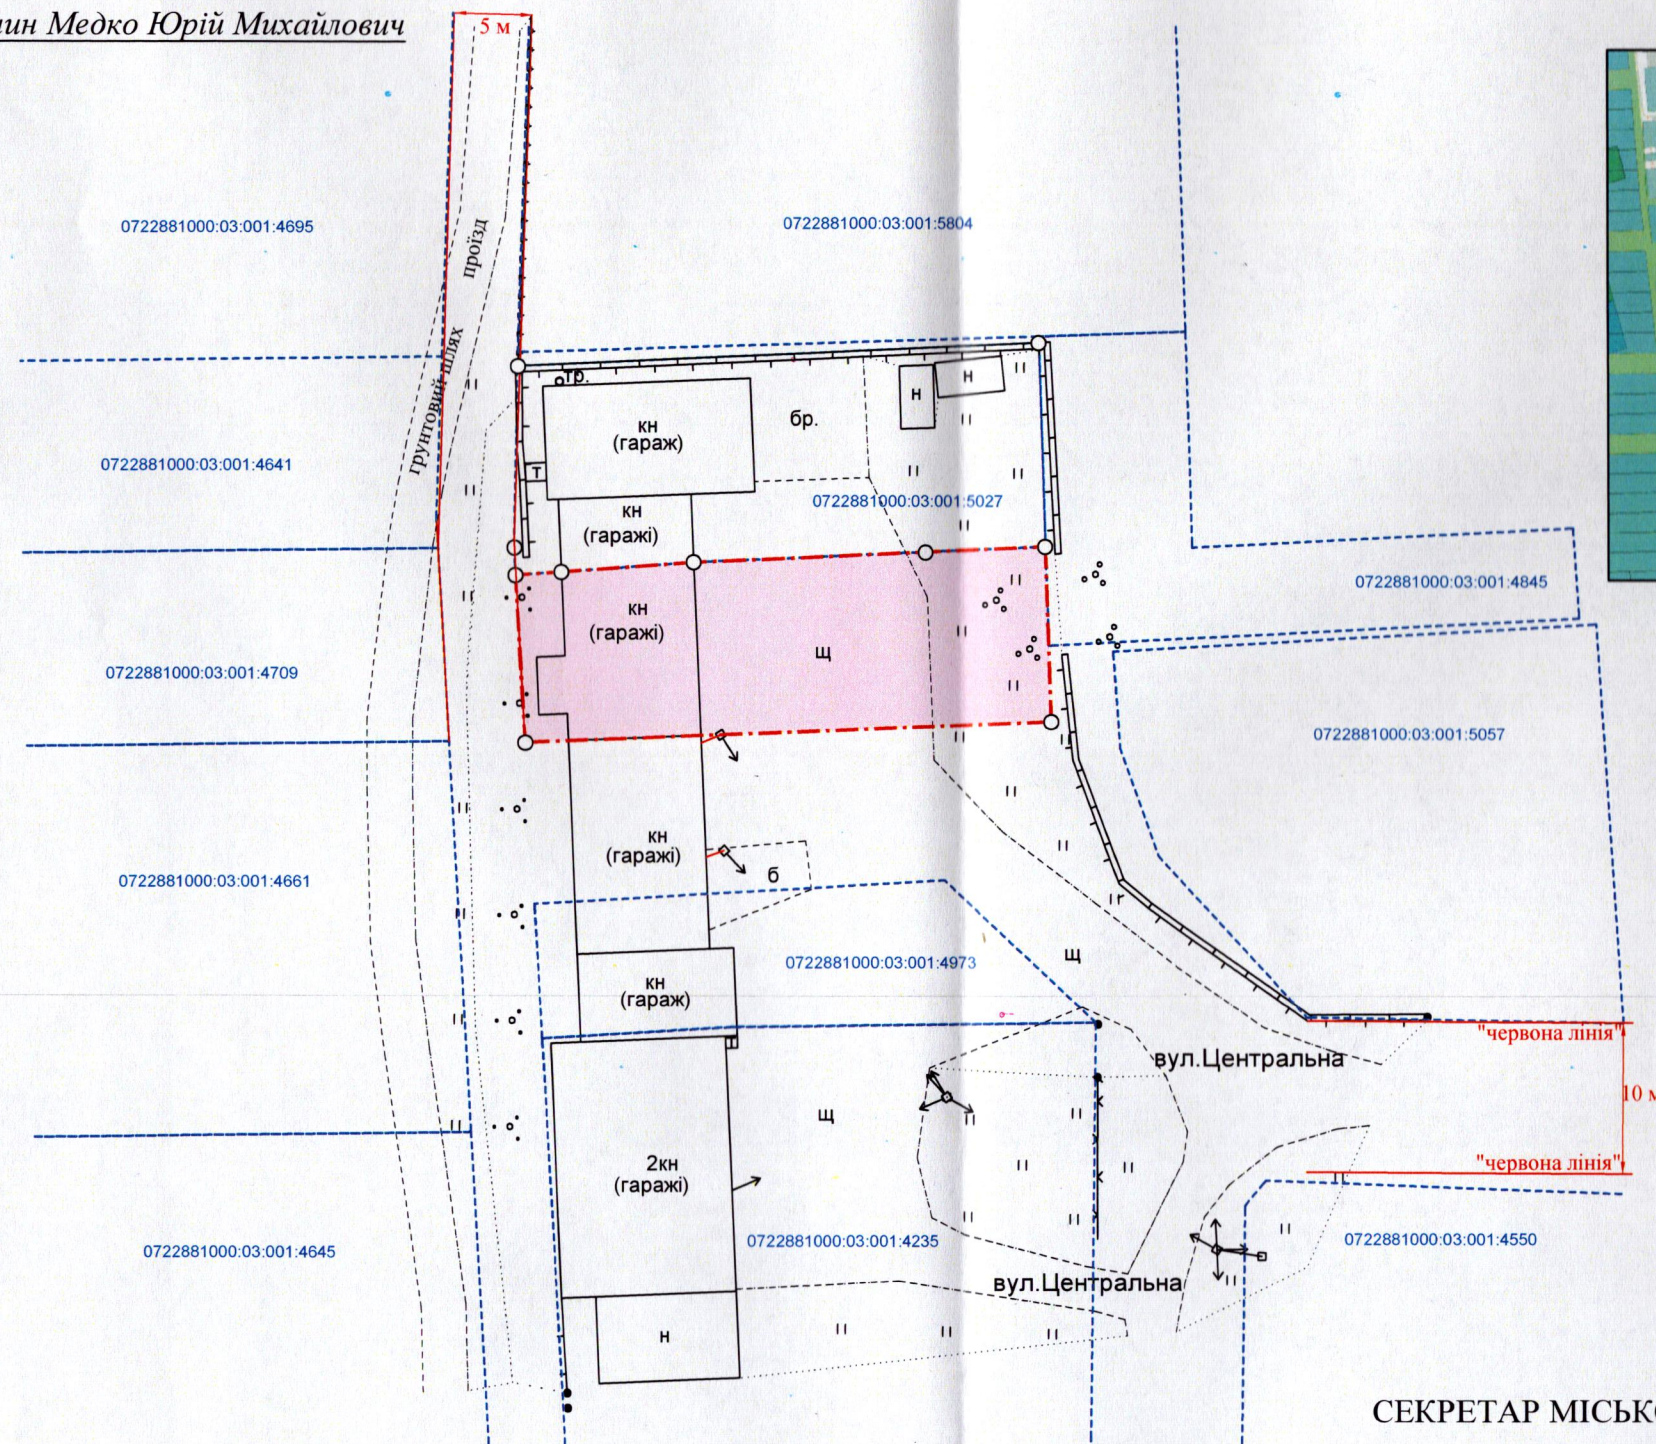

Ситуаційна схема



УМОВНІ ПОЗНАЧЕННЯ:

0,0401 га — земельна ділянка, що планується до відведення в оренду для іншого сільськогосподарського призначення (01.13)

СЕКРЕТАР МІСЬКОЇ РАДИ _____ **Юрій БЕЗПЯТКО**

ФОП	Кортоус В. М.	Масштаб 1:500
Сертифікований інженер-землепорядник	Кортоус В. М.	Орієнтовна площа земельної ділянки (га)
	0,0401	з них в оренду
		-