


ПЛАН
земельної ділянки
Кадастровий номер: 0721885000:01:001:0087
Місце розташування:
Волинська область, Луцький район, с. Озерце
Власник:
громадянка Бурдієнко Ірина Йосипівна

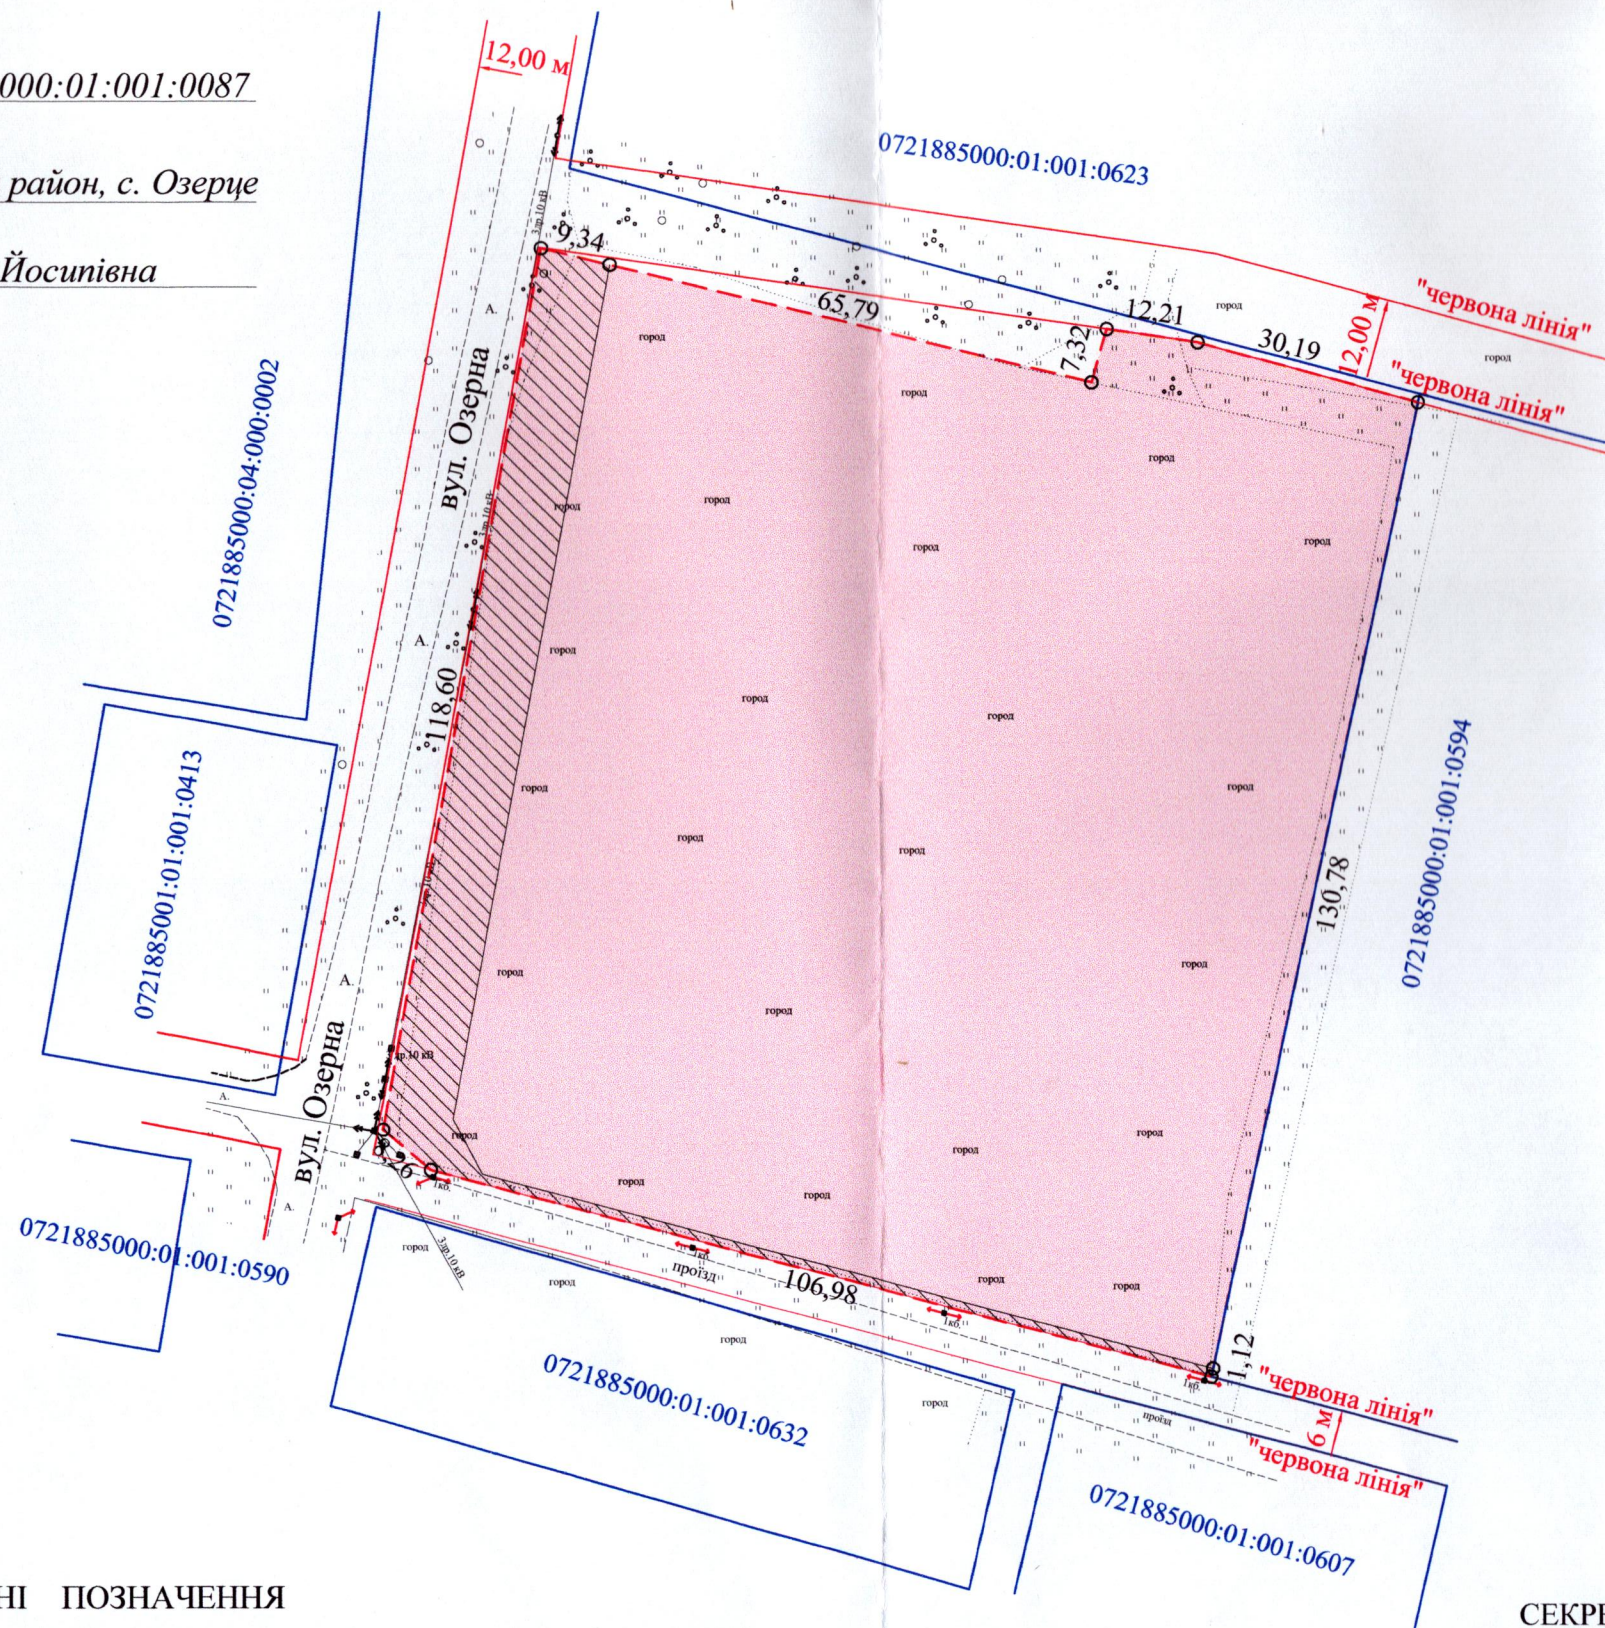

- УМОВНІ ПОЗНАЧЕННЯ
- 1,4600 га — земельна ділянка гр. Бурдієнко І.Й., цільове призначення якої змінюється з "для ведення особистого селянського господарства" (01.03) на "для будівництва і обслуговування житлового будинку, господарських будівель і споруд (присадибна ділянка)" (02.01)
 - 0,1238 га — обмеження, встановлені щодо використання земельної ділянки [охоронна зона навколо (уздовж) об'єкта енергетичної системи (01.05) - повітряна лінія електропередачі (ПЛ - 0,4 кВ, ПЛ - 10 кВ)]

Додаток до рішення міської ради
№ _____ від "___" _____ 202__ р.

Ситуаційна схема



— межа с. Озерце

СЕКРЕТАР МІСЬКОЇ РАДИ _____ Юрій БЕЗПЯТКО

Підприємство Відповідальний за якість роботи Виконав	Підприємство Відповідальний за якість роботи Виконав	Масштаб 1: 1000	
		Площа земельної ділянки (га)	З них у власності (зміна цільового)
Труш Анатолій Миколайович 3147904314 № 014911	Труш Анатолій Миколайович 3147904314 № 014911	1,4600	1,4600