

ПЛАН  
земельної ділянки

Кадастровий номер: 0710100000:34:053:0021

Місце розташування: м. Луцьк, вул. Мисливська, 4



Орендодавець: Луцька міська територіальна громада,  
в особі Луцької міської ради

Орендар: громадянка Голуб Тетяна Назипівна

Додаток до рішення міської ради

№ \_\_\_\_\_ від "\_\_\_" "\_\_\_" 202\_\_

Ситуаційна схема

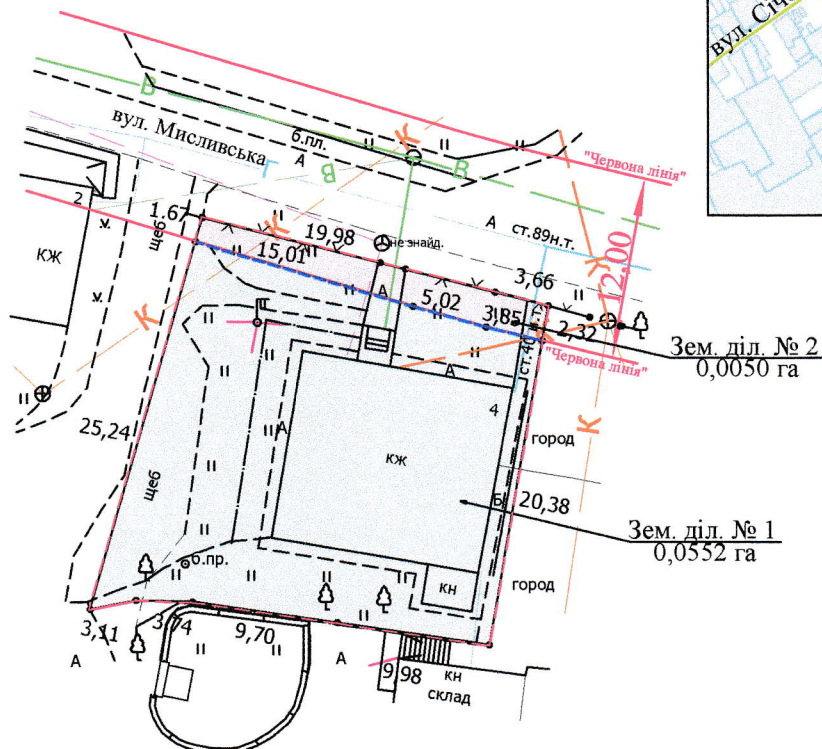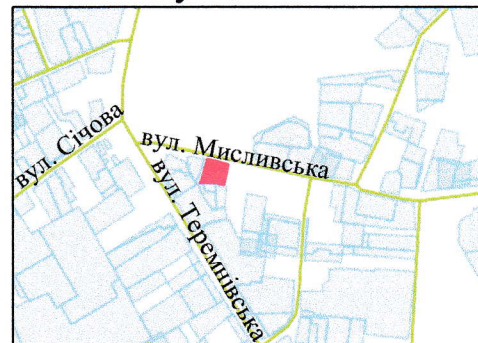

УМОВНІ ПОЗНАЧЕННЯ

0,0602 га - земельна ділянка, що надана в оренду гр. Голуб Т.Н. відповідно до договору оренди землі від 02.03.2020 (право оренди зареєстровано в Державному реєстрі речових прав на нерухоме майно від 03.03.2020, номер запису про інше речове право: 35807727) для обслуговування торгового закладу (03.07 - для будівництва та обслуговування будівель торгівлі)

----- - межа поділу орендованої земельної ділянки

0,0552 га - земельна ділянка № 1

0,0050 га - земельна ділянка № 2

СЕКРЕТАР МІСЬКОЇ РАДИ

Юрій БЕЗПЯТКО

|                                                    |             |                              |            |
|----------------------------------------------------|-------------|------------------------------|------------|
| Директор                                           | Хвесик О.М. | МАСШТАБ 1:500                |            |
| Сертифікований Інженер                             | Хвесик М.О. |                              |            |
| Виконав                                            | Хвесик М.О. | Площа земельної ділянки (га) | 3 них (га) |
| Товариство з обмеженою відповідальністю "Горизонт" |             | 0,0602                       | 1 0,0552   |
|                                                    |             |                              | 2 0,0050   |