



ПЛАН
земельної ділянки

Кадастровий номер: 0710100000:31:129:0006
Місце розташування: м. Луцьк, вул. Симиренка, 1
Землевласник:
Луцька міська територіальна громада, в особі
Луцької міської ради
Землекористувачі:
громадянка Понк Тетяна Ярославівна
громадянка Міскевич Світлана Ярославівна

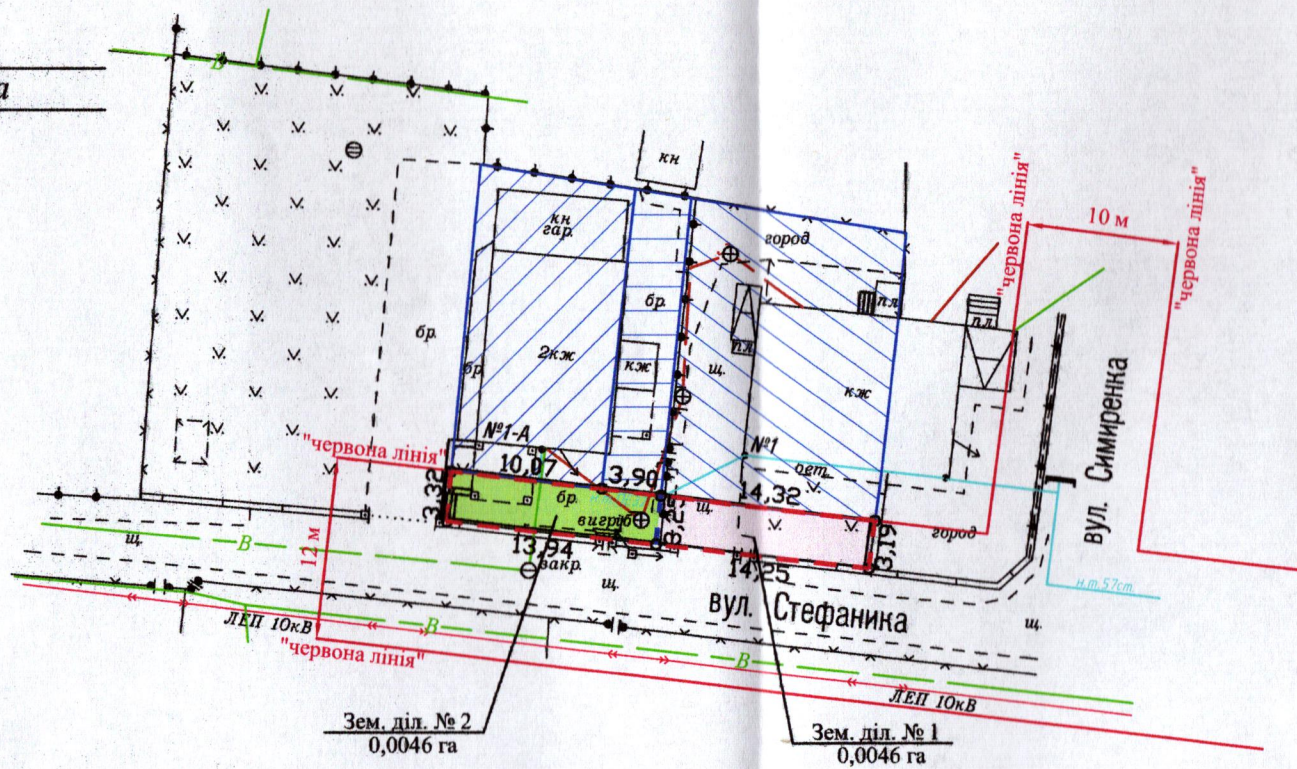

Додаток до рішення міської ради
№ _____ від "___" _____ 20__ р.

Ситуаційна схема

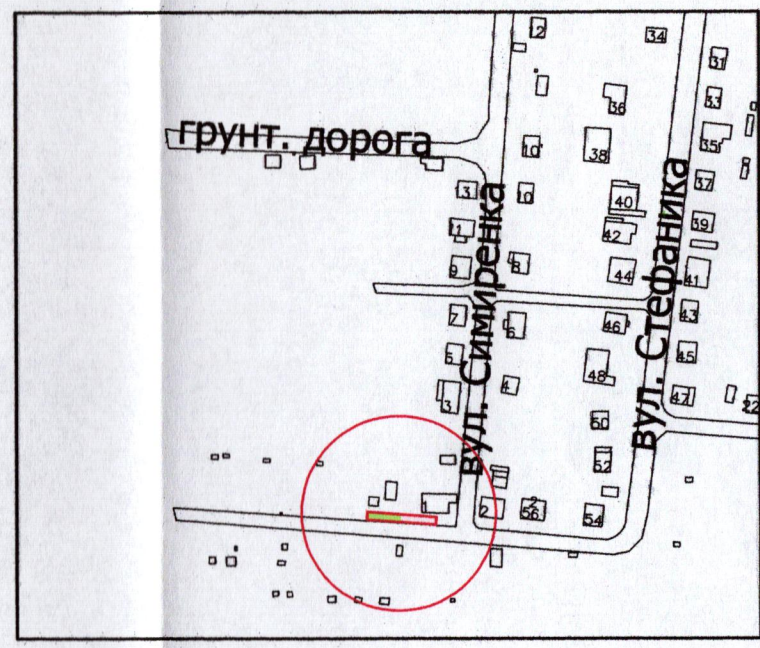

УМОВНІ ПОЗНАЧЕННЯ

- 0,0092 га** — земельна ділянка Луцької міської територіальної громади, в особі Луцької міської ради, право власності на яку зареєстровано в Державному реєстрі речових прав на нерухоме майно 19.08.2025, номер відомостей про речове право: 61203146, в межах "червоних ліній" для обслуговування жилого будинку, господарських будівель і споруд [для будівництва і обслуговування житлового будинку, господарських будівель і споруд (присадибна ділянка) - 02.01], що підлягає поділу
- — межа поділу земельної ділянки
- 0,0046 га** — земельна ділянка № 1
- 0,0046 га** — земельна ділянка № 2
- 0,0281 га** — земельна ділянка гр. Понк Т.Я., право власності на яку зареєстровано в Державному реєстрі речових прав на нерухоме майно 30.08.2021, номер запису про право власності: 43705219, для будівництва і обслуговування житлового будинку, господарських будівель і споруд (присадибна ділянка)
- 0,0204 га** — земельна ділянка гр. Міскевич С.Я., право власності на яку зареєстровано в Державному реєстрі речових прав на нерухоме майно 02.12.2015, номер запису про право власності: 12491999, для будівництва та обслуговування жилого будинку, господарських будівель і споруд
- 0,0076 га** — земельна ділянка гр. Міскевич С.Я., право власності на яку зареєстровано в Державному реєстрі речових прав на нерухоме майно 16.10.2019, номер запису про право власності: 33690118, для будівництва і обслуговування житлового будинку, господарських будівель і споруд (присадибна ділянка)

СЕКРЕТАР МІСЬКОЇ РАДИ

Юрій БЕЗПЯТКО

ФОН
Ляшук
Відповідальний за якість
робот
Олександр
Степанович

О.С. Ляшук
Олександр
Степанович
Фізична особа-підприємець
Ляшук Олександр Степанович

Масштаб 1: 500

Площа земельної ділянки (га)	З них (га)	
	1	0,0046
0,0092	2	0,0046